


 


Studieplatser

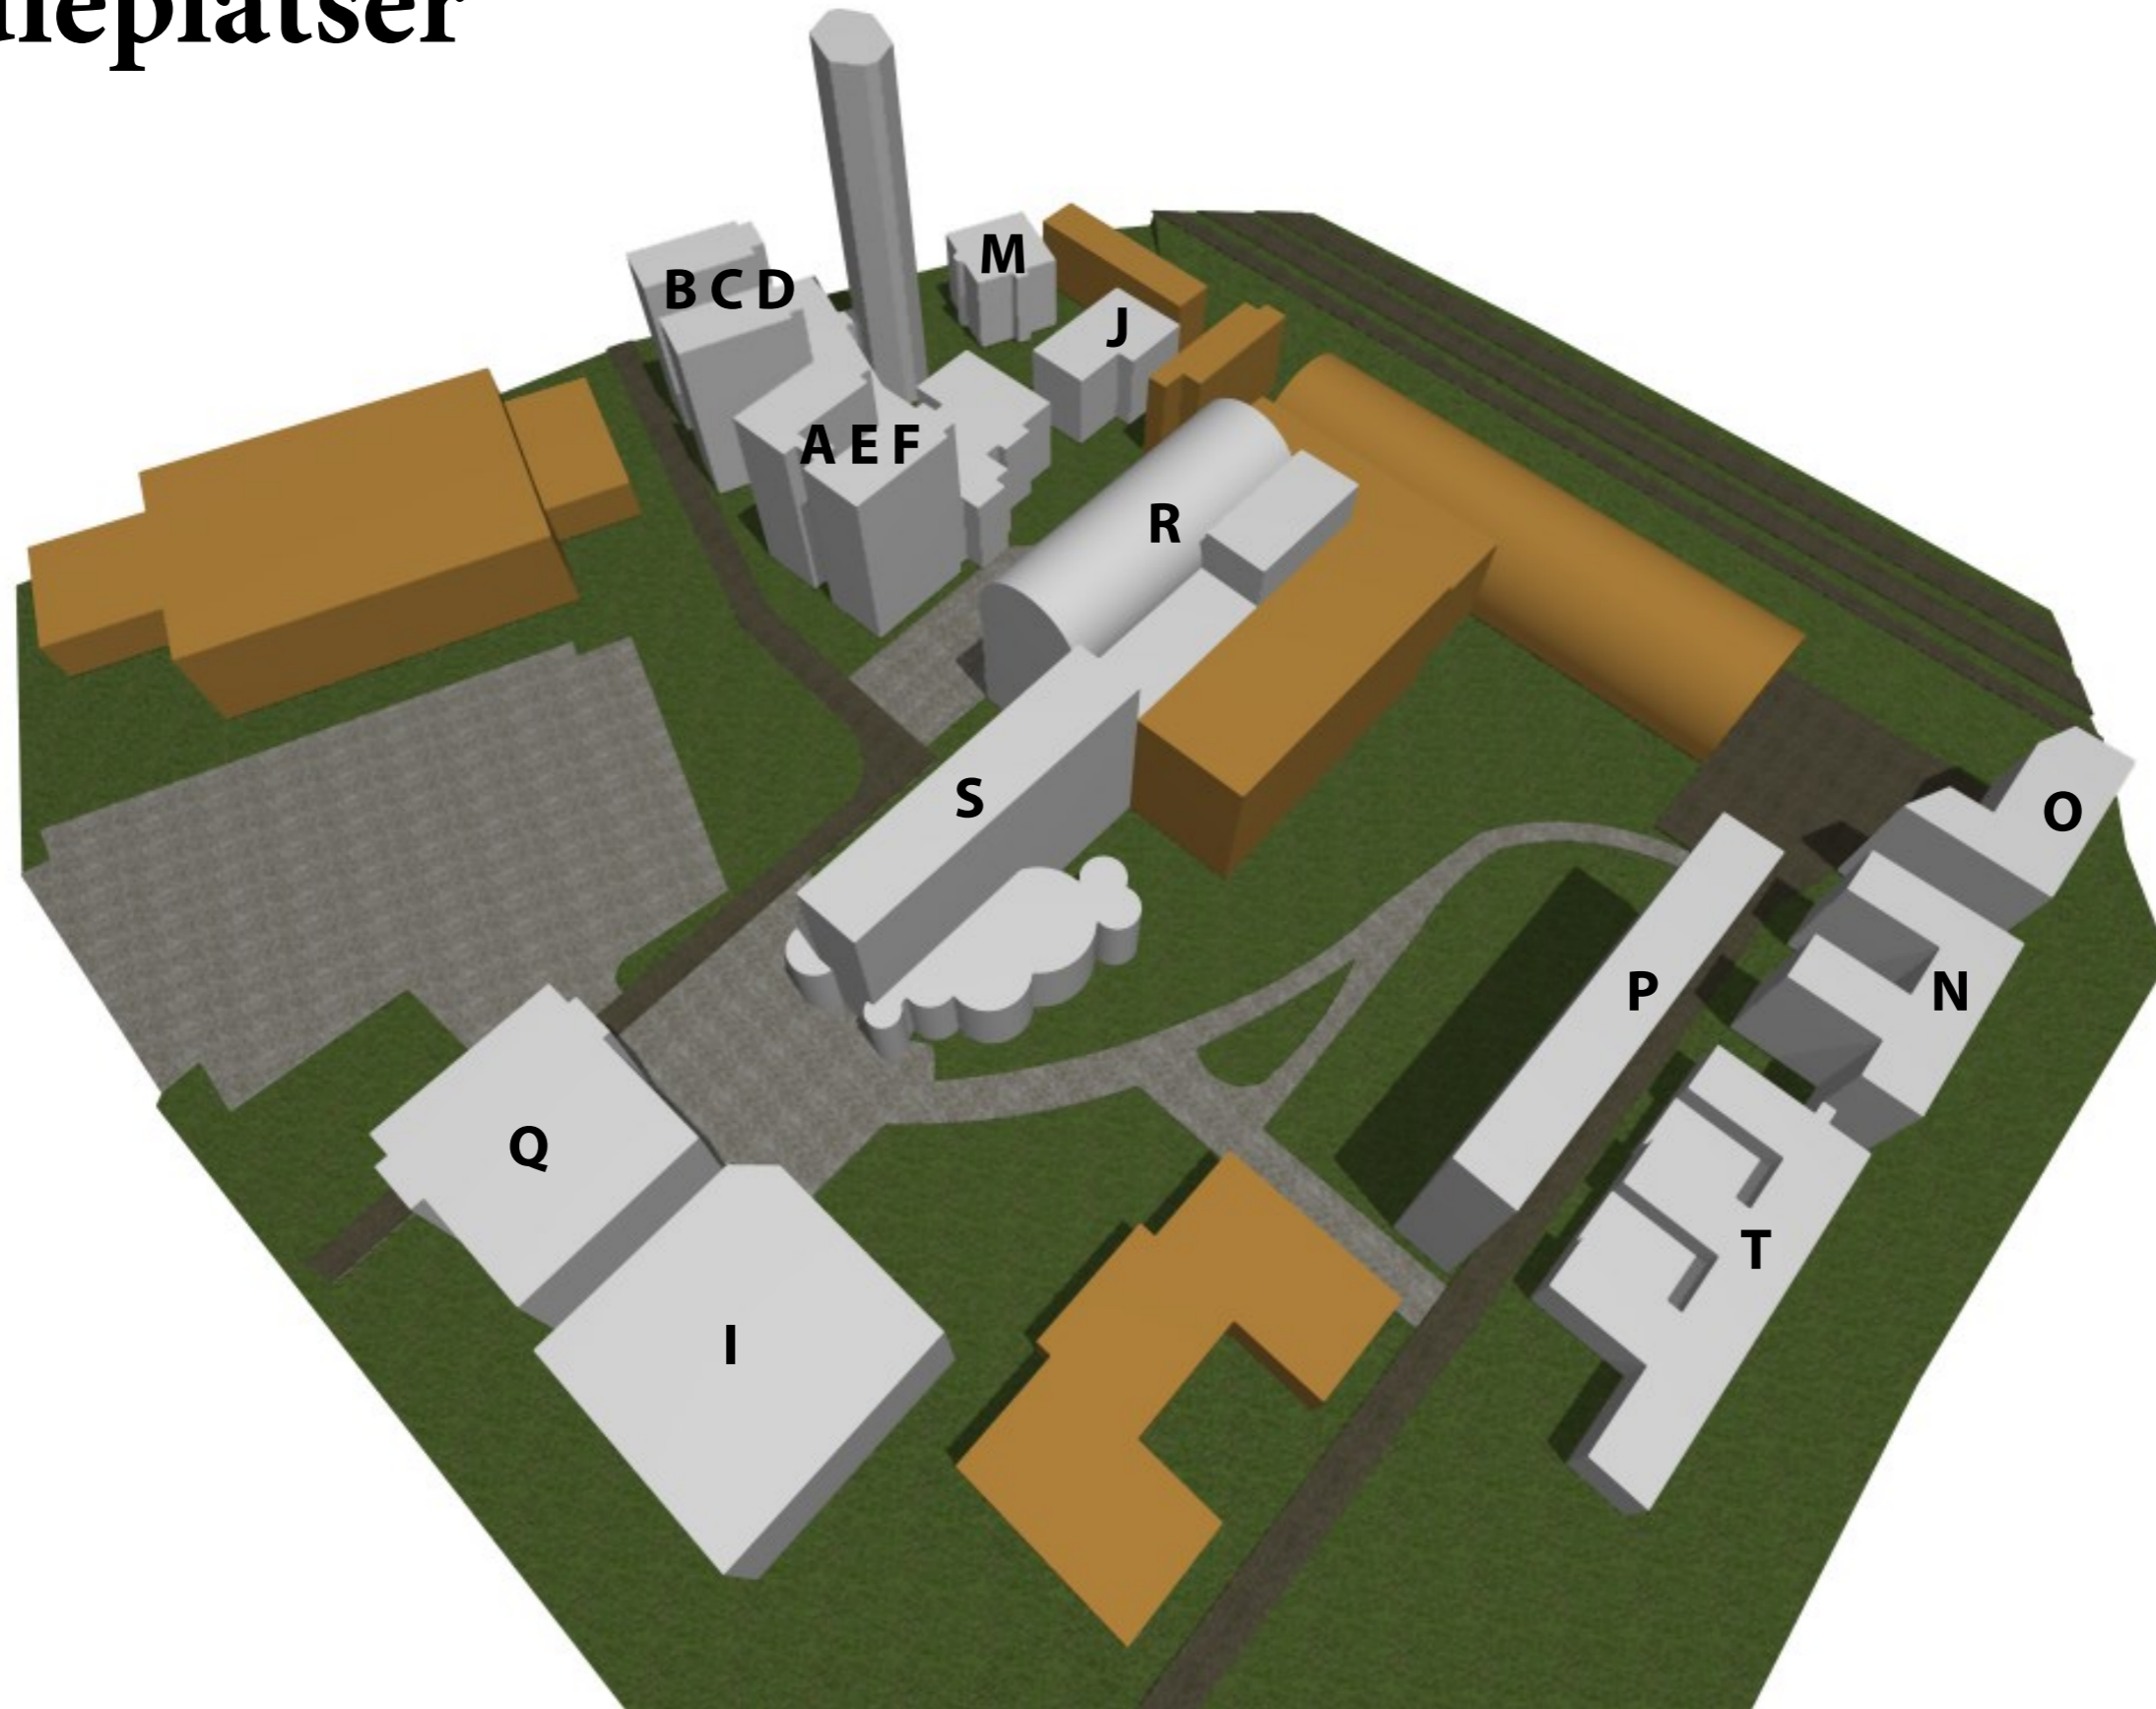


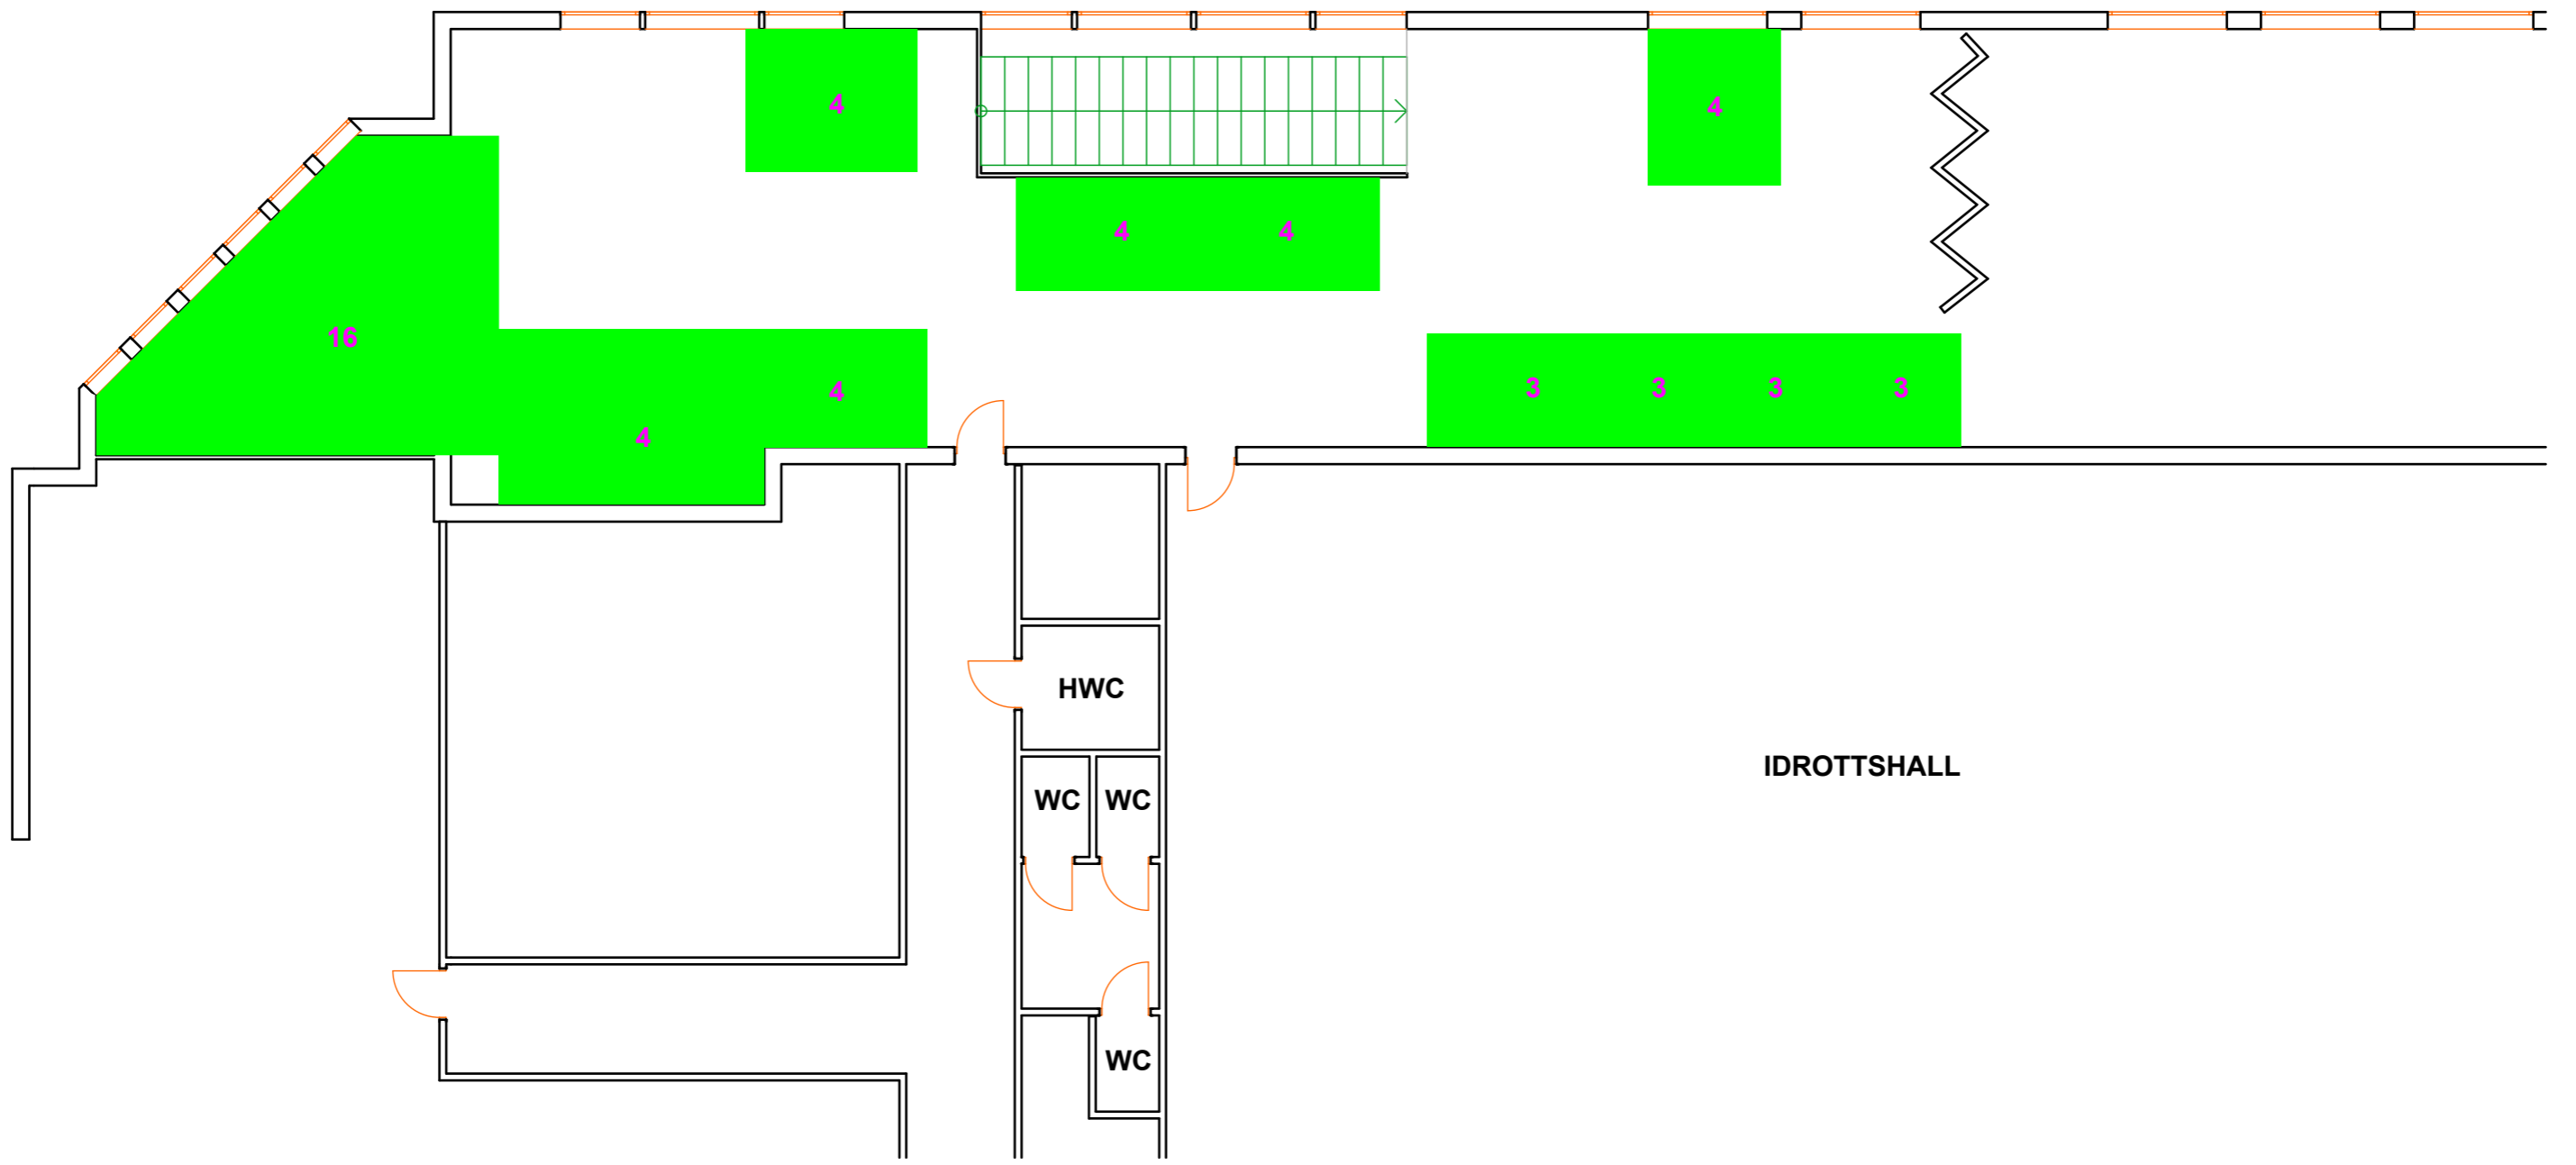



I-huset - Andra våningen

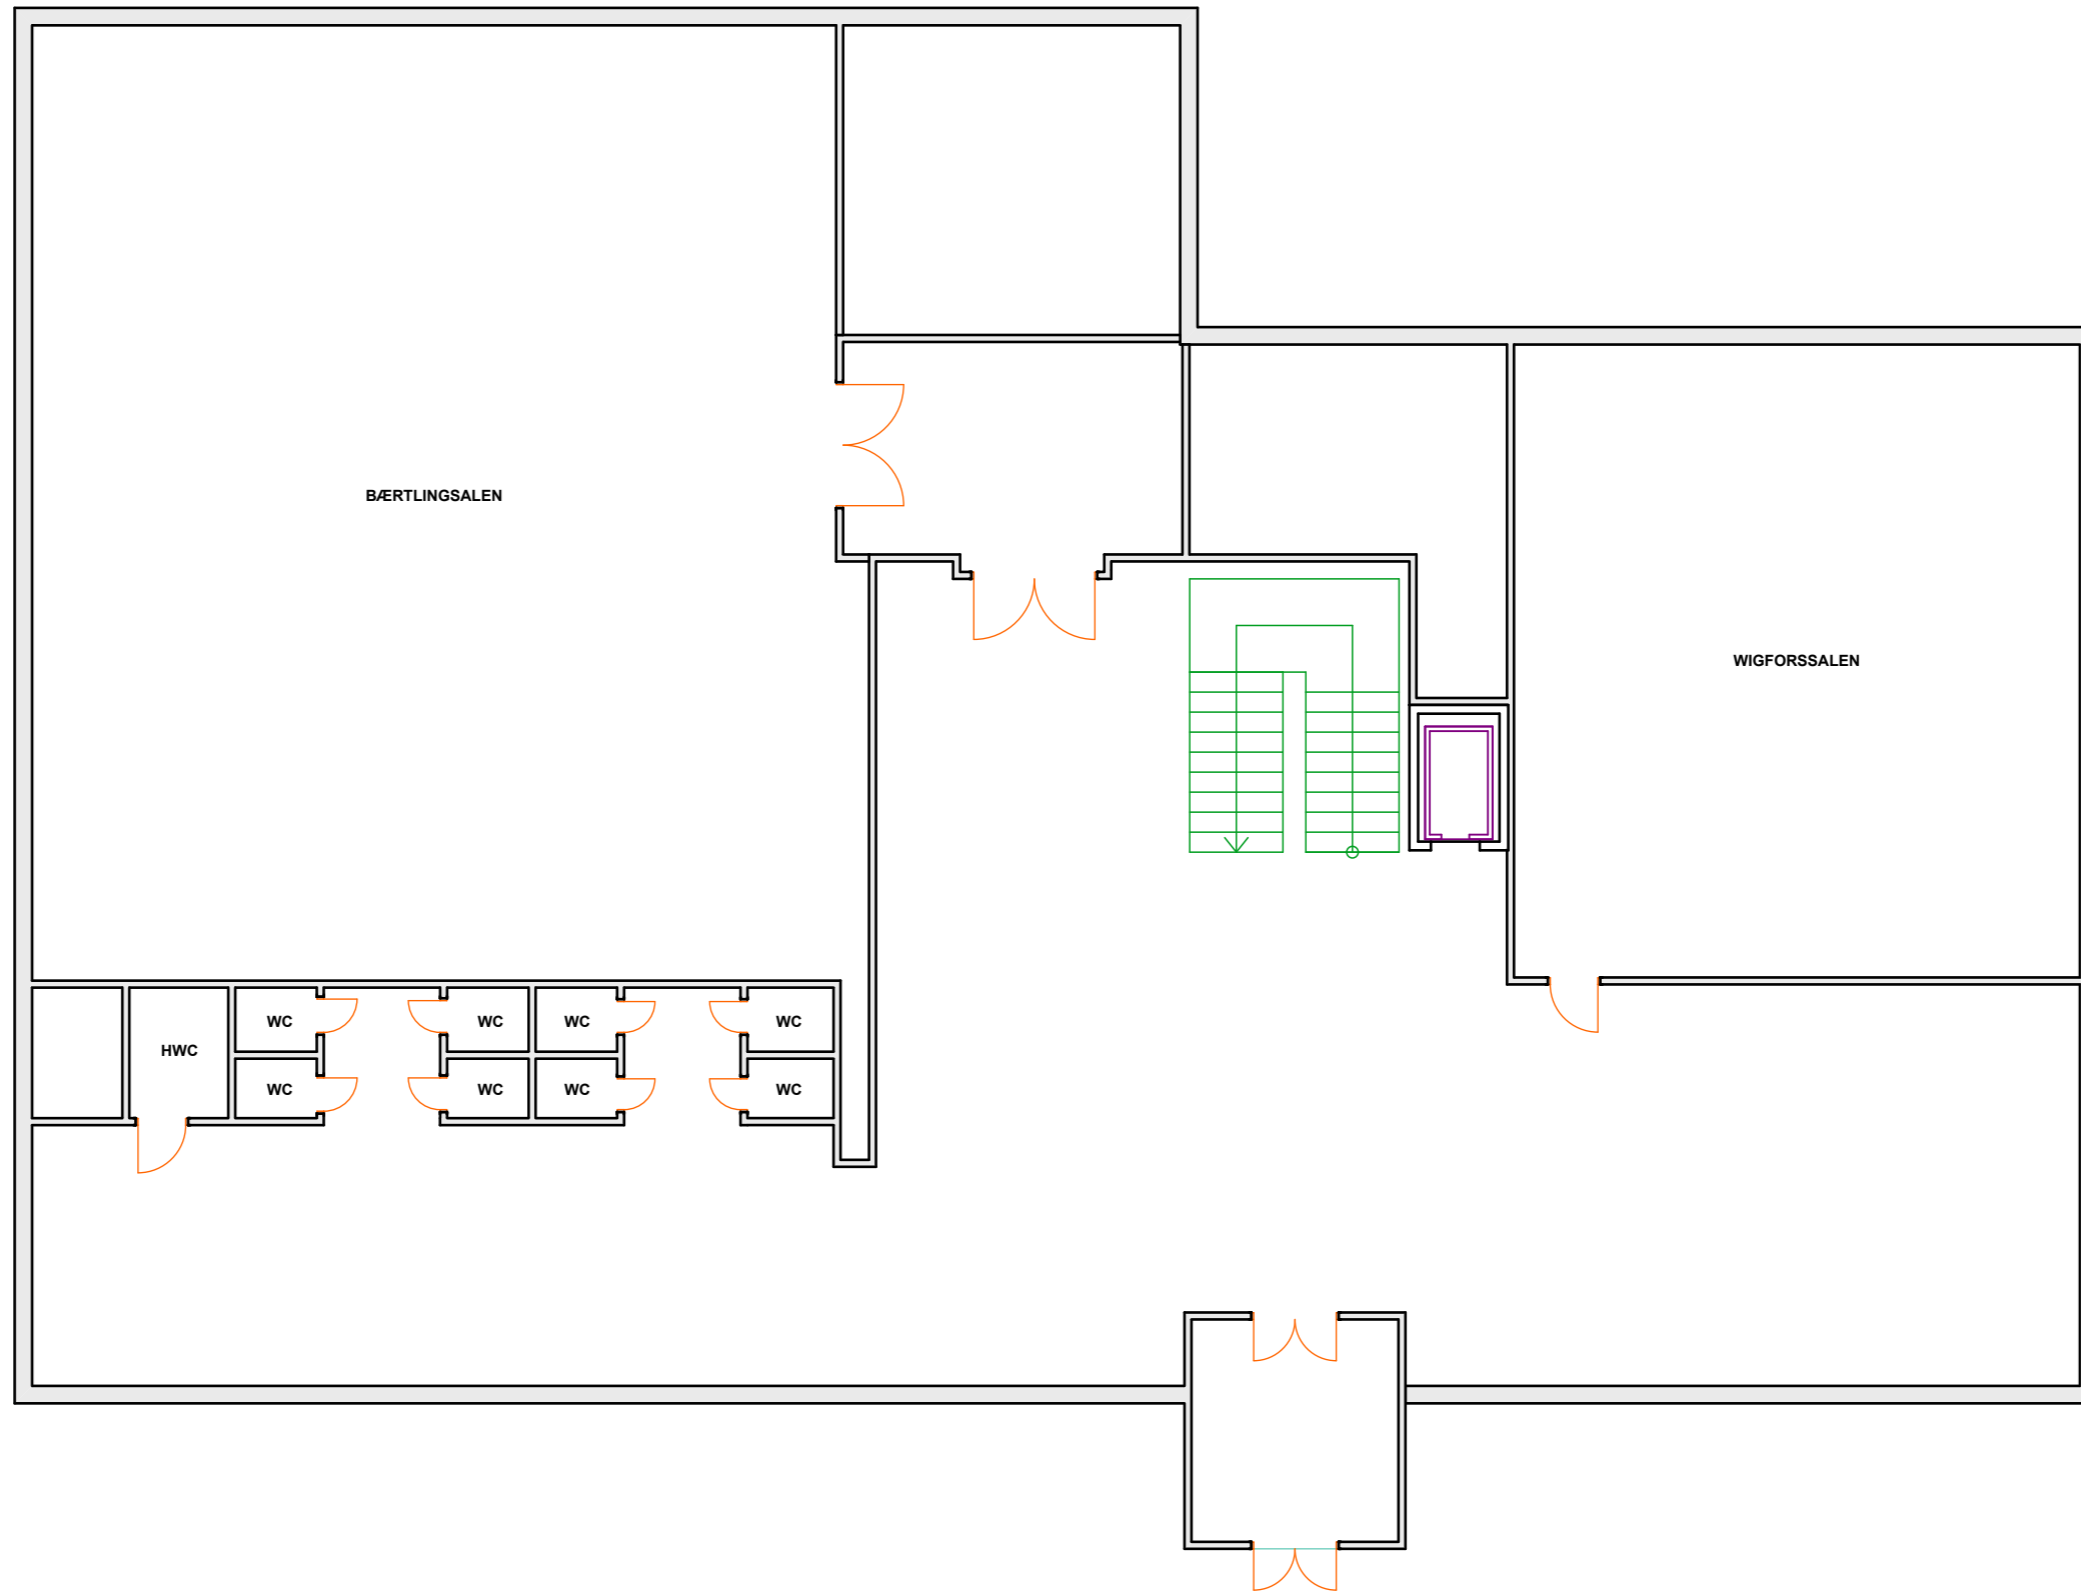


J-huset - Första våningen

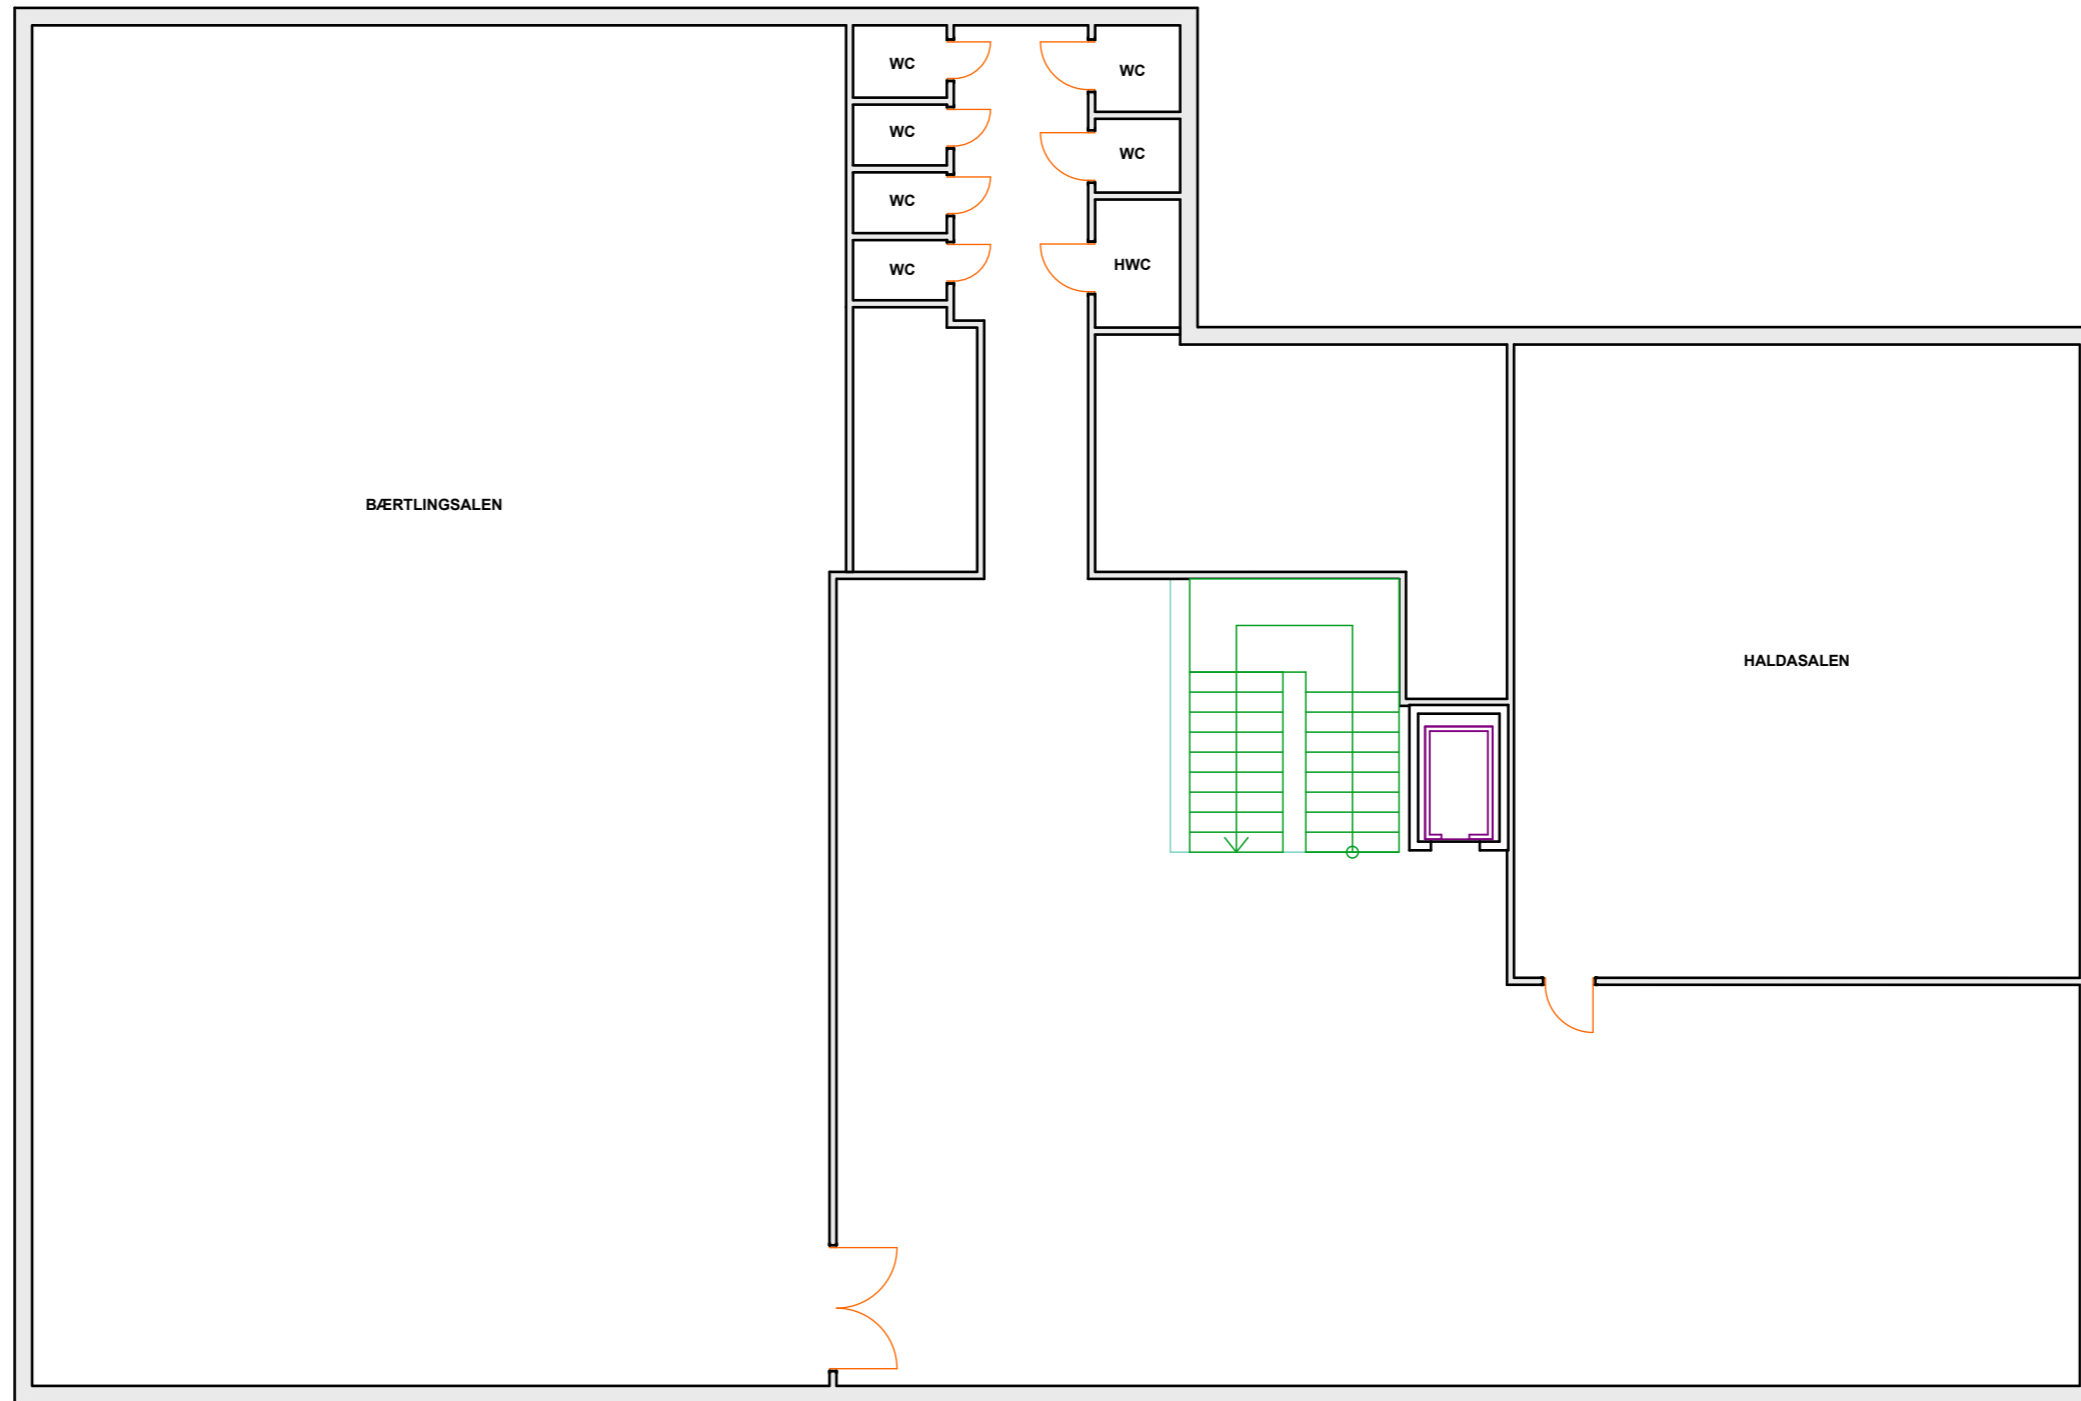


J-huset - Andra våningen

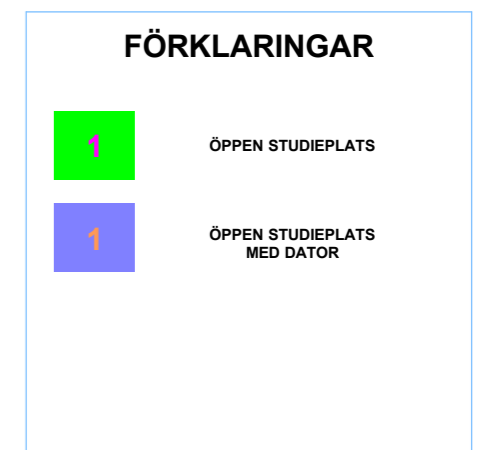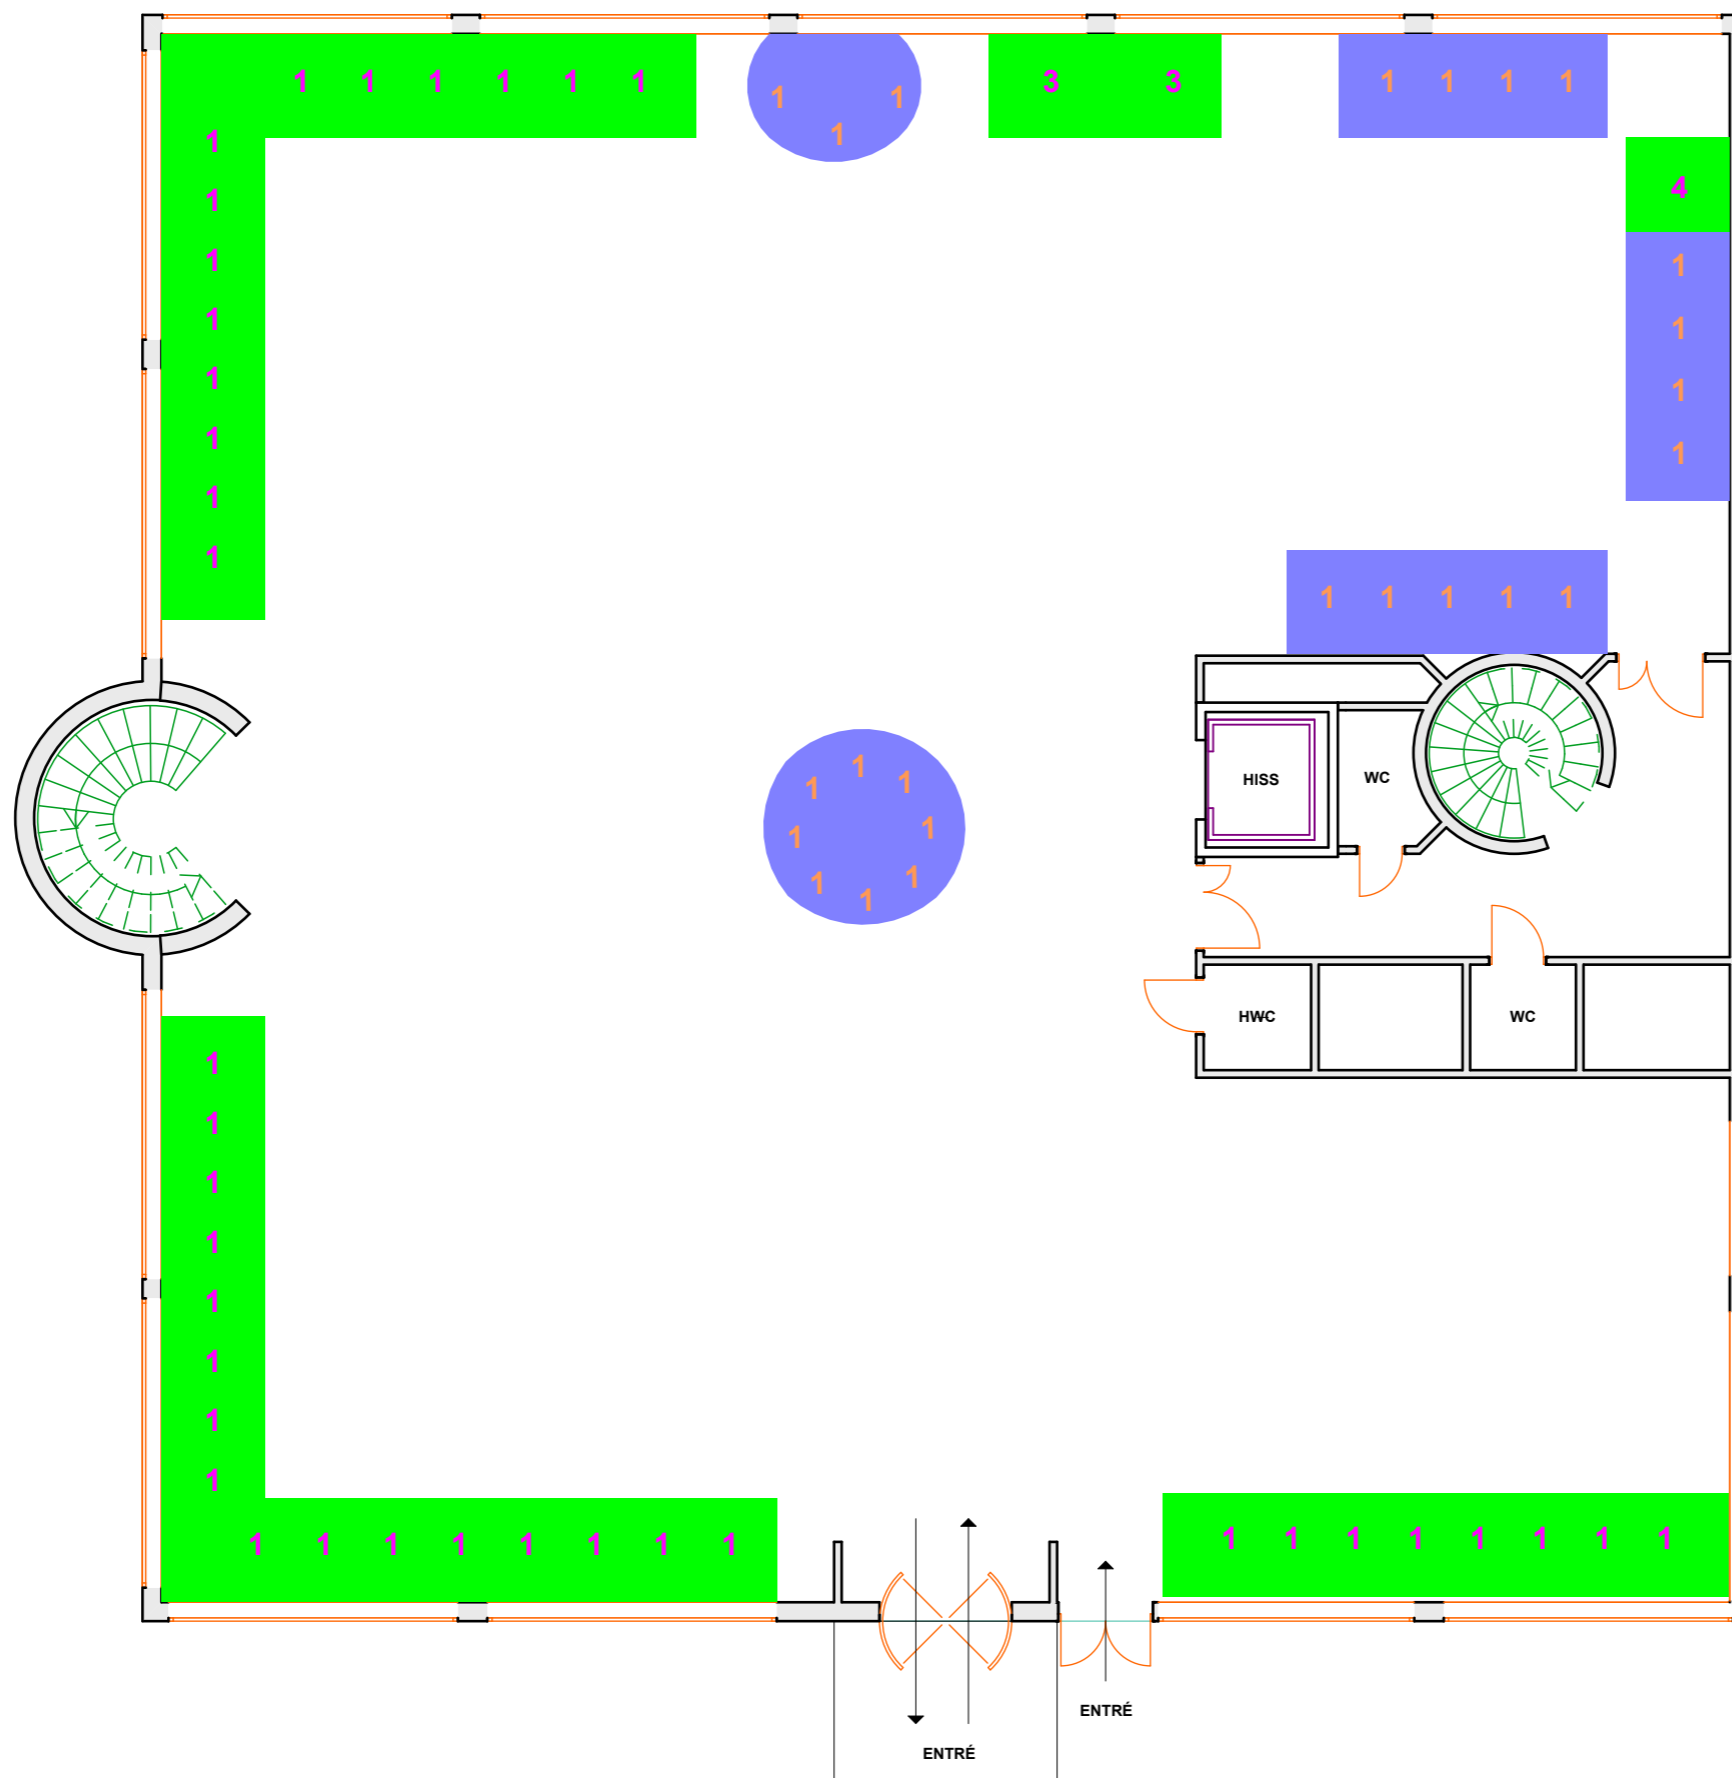

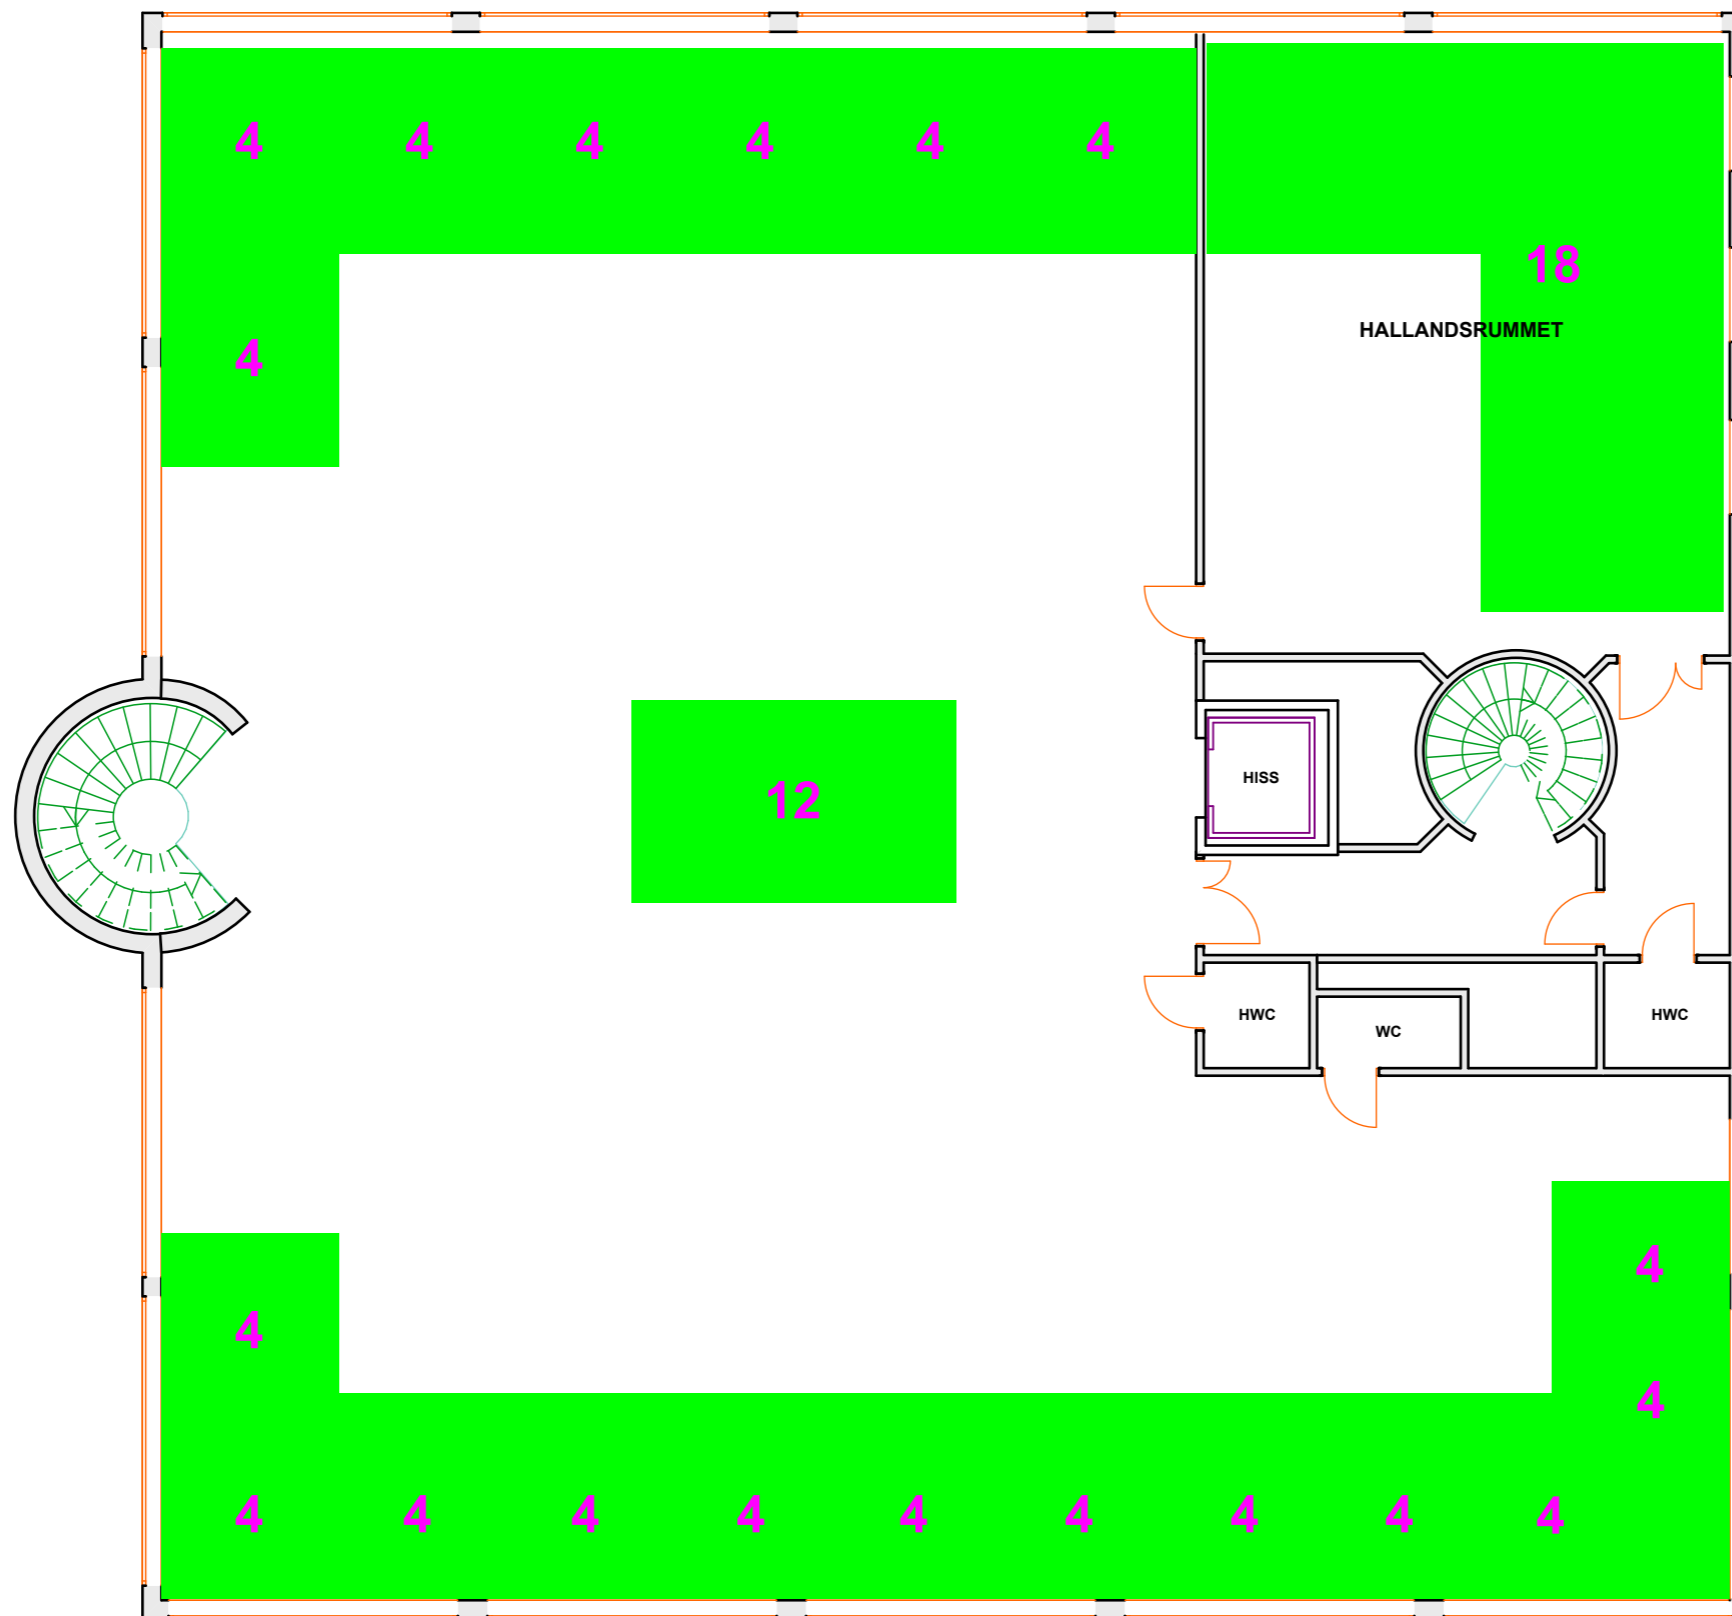

M-huset (Högskolebiblioteket) - Andra våningen

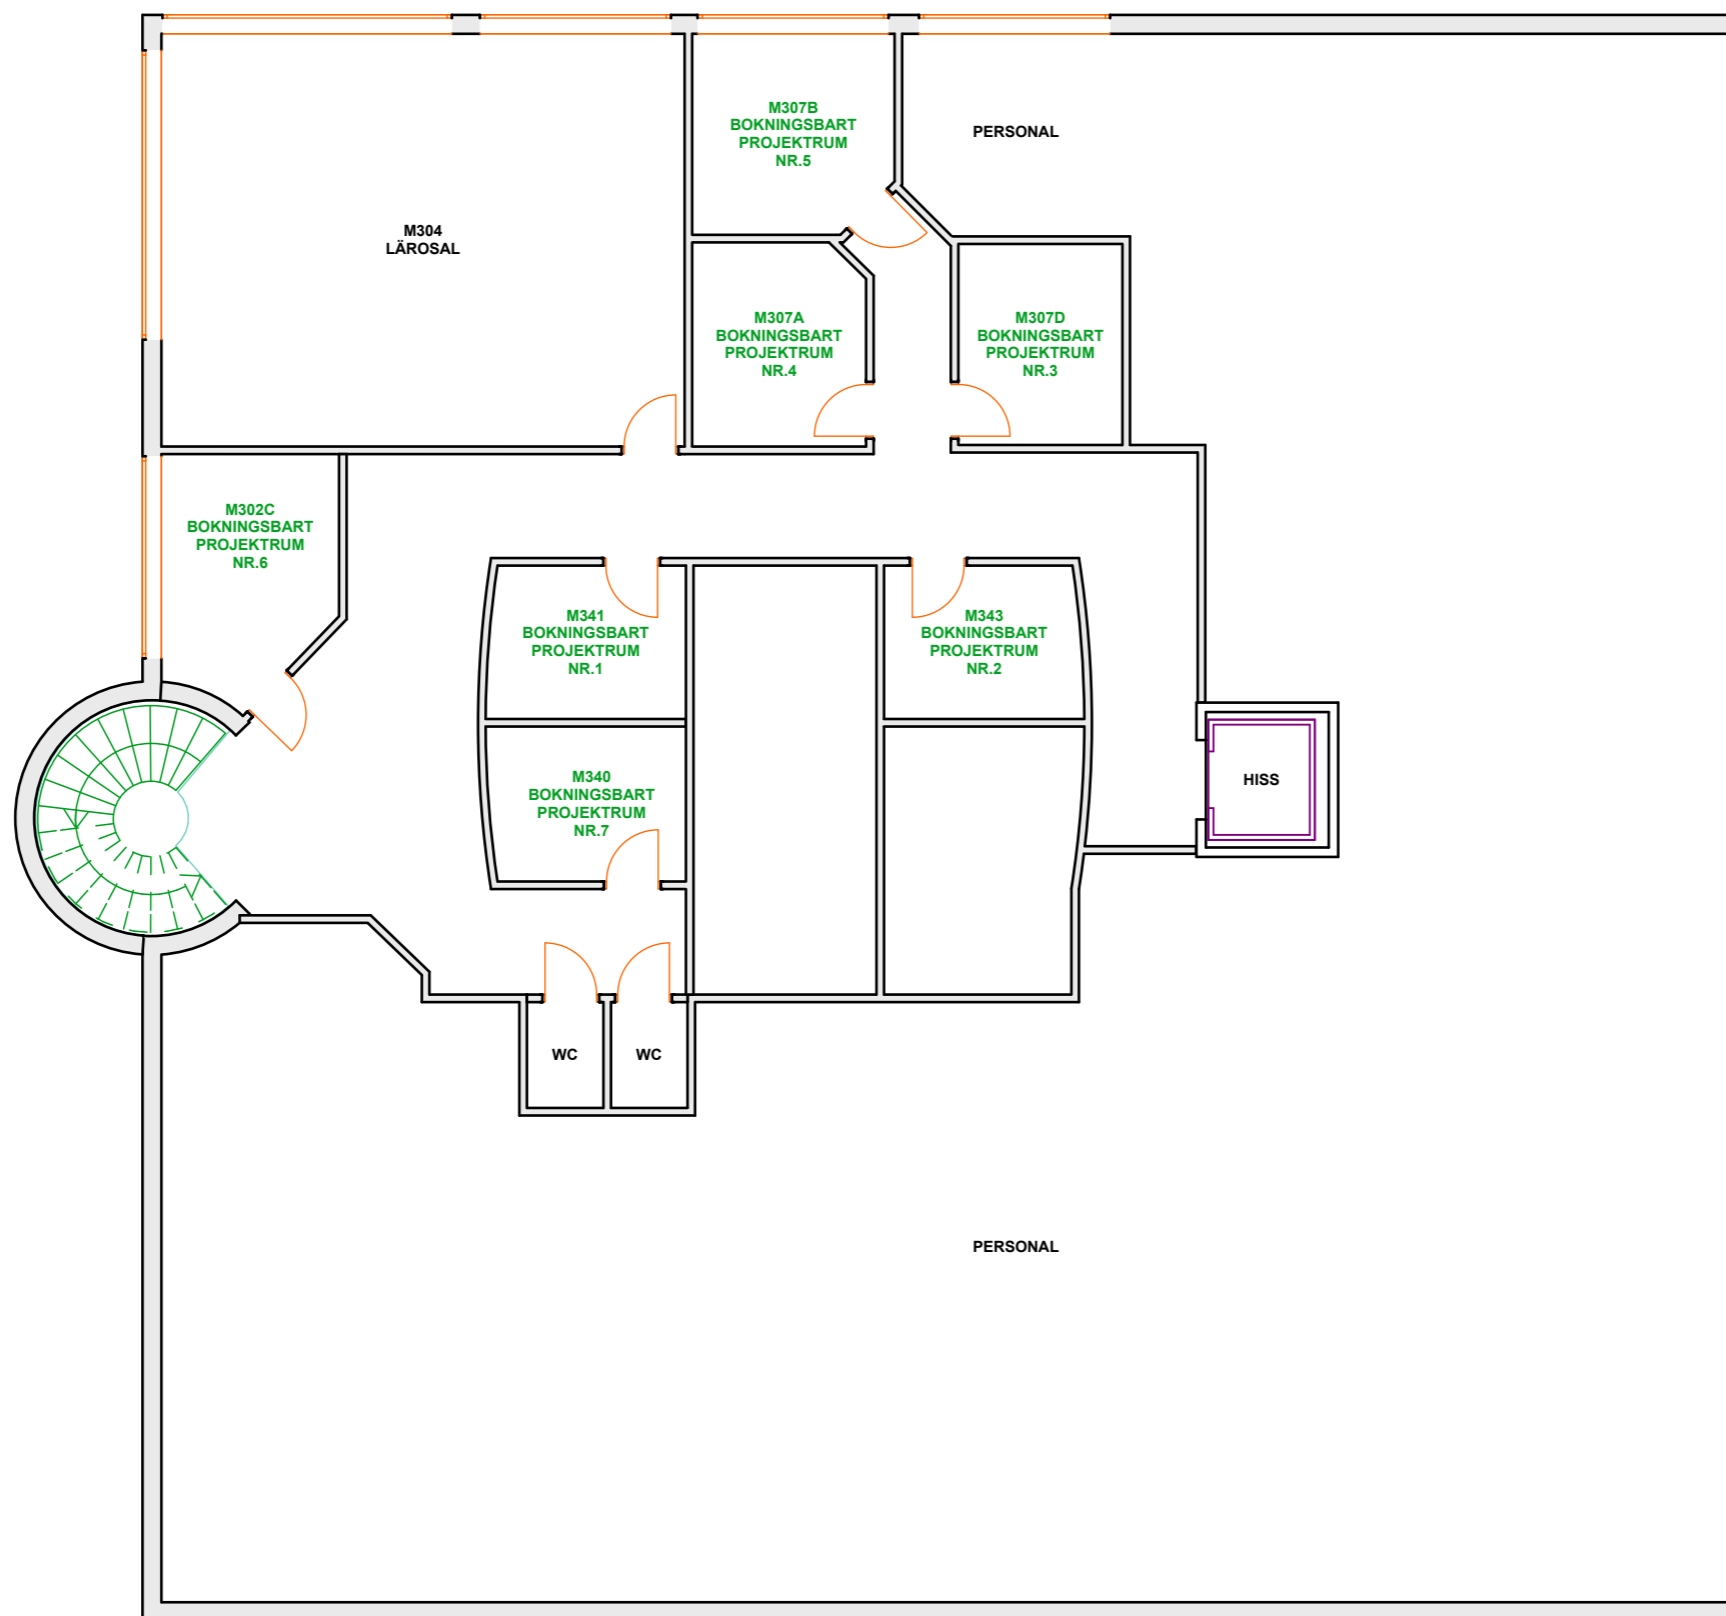

FÖRKLARINGAR

PROJEKTRUM

STUDIEPLATSER SOM ÄR
BOKNINGSBAR


FÖR BOKNINGAR SE:
hh.se/bibliotek/supportochhjalp.3875.html



N-huset - Entréplan



N-huset - Andra våningen

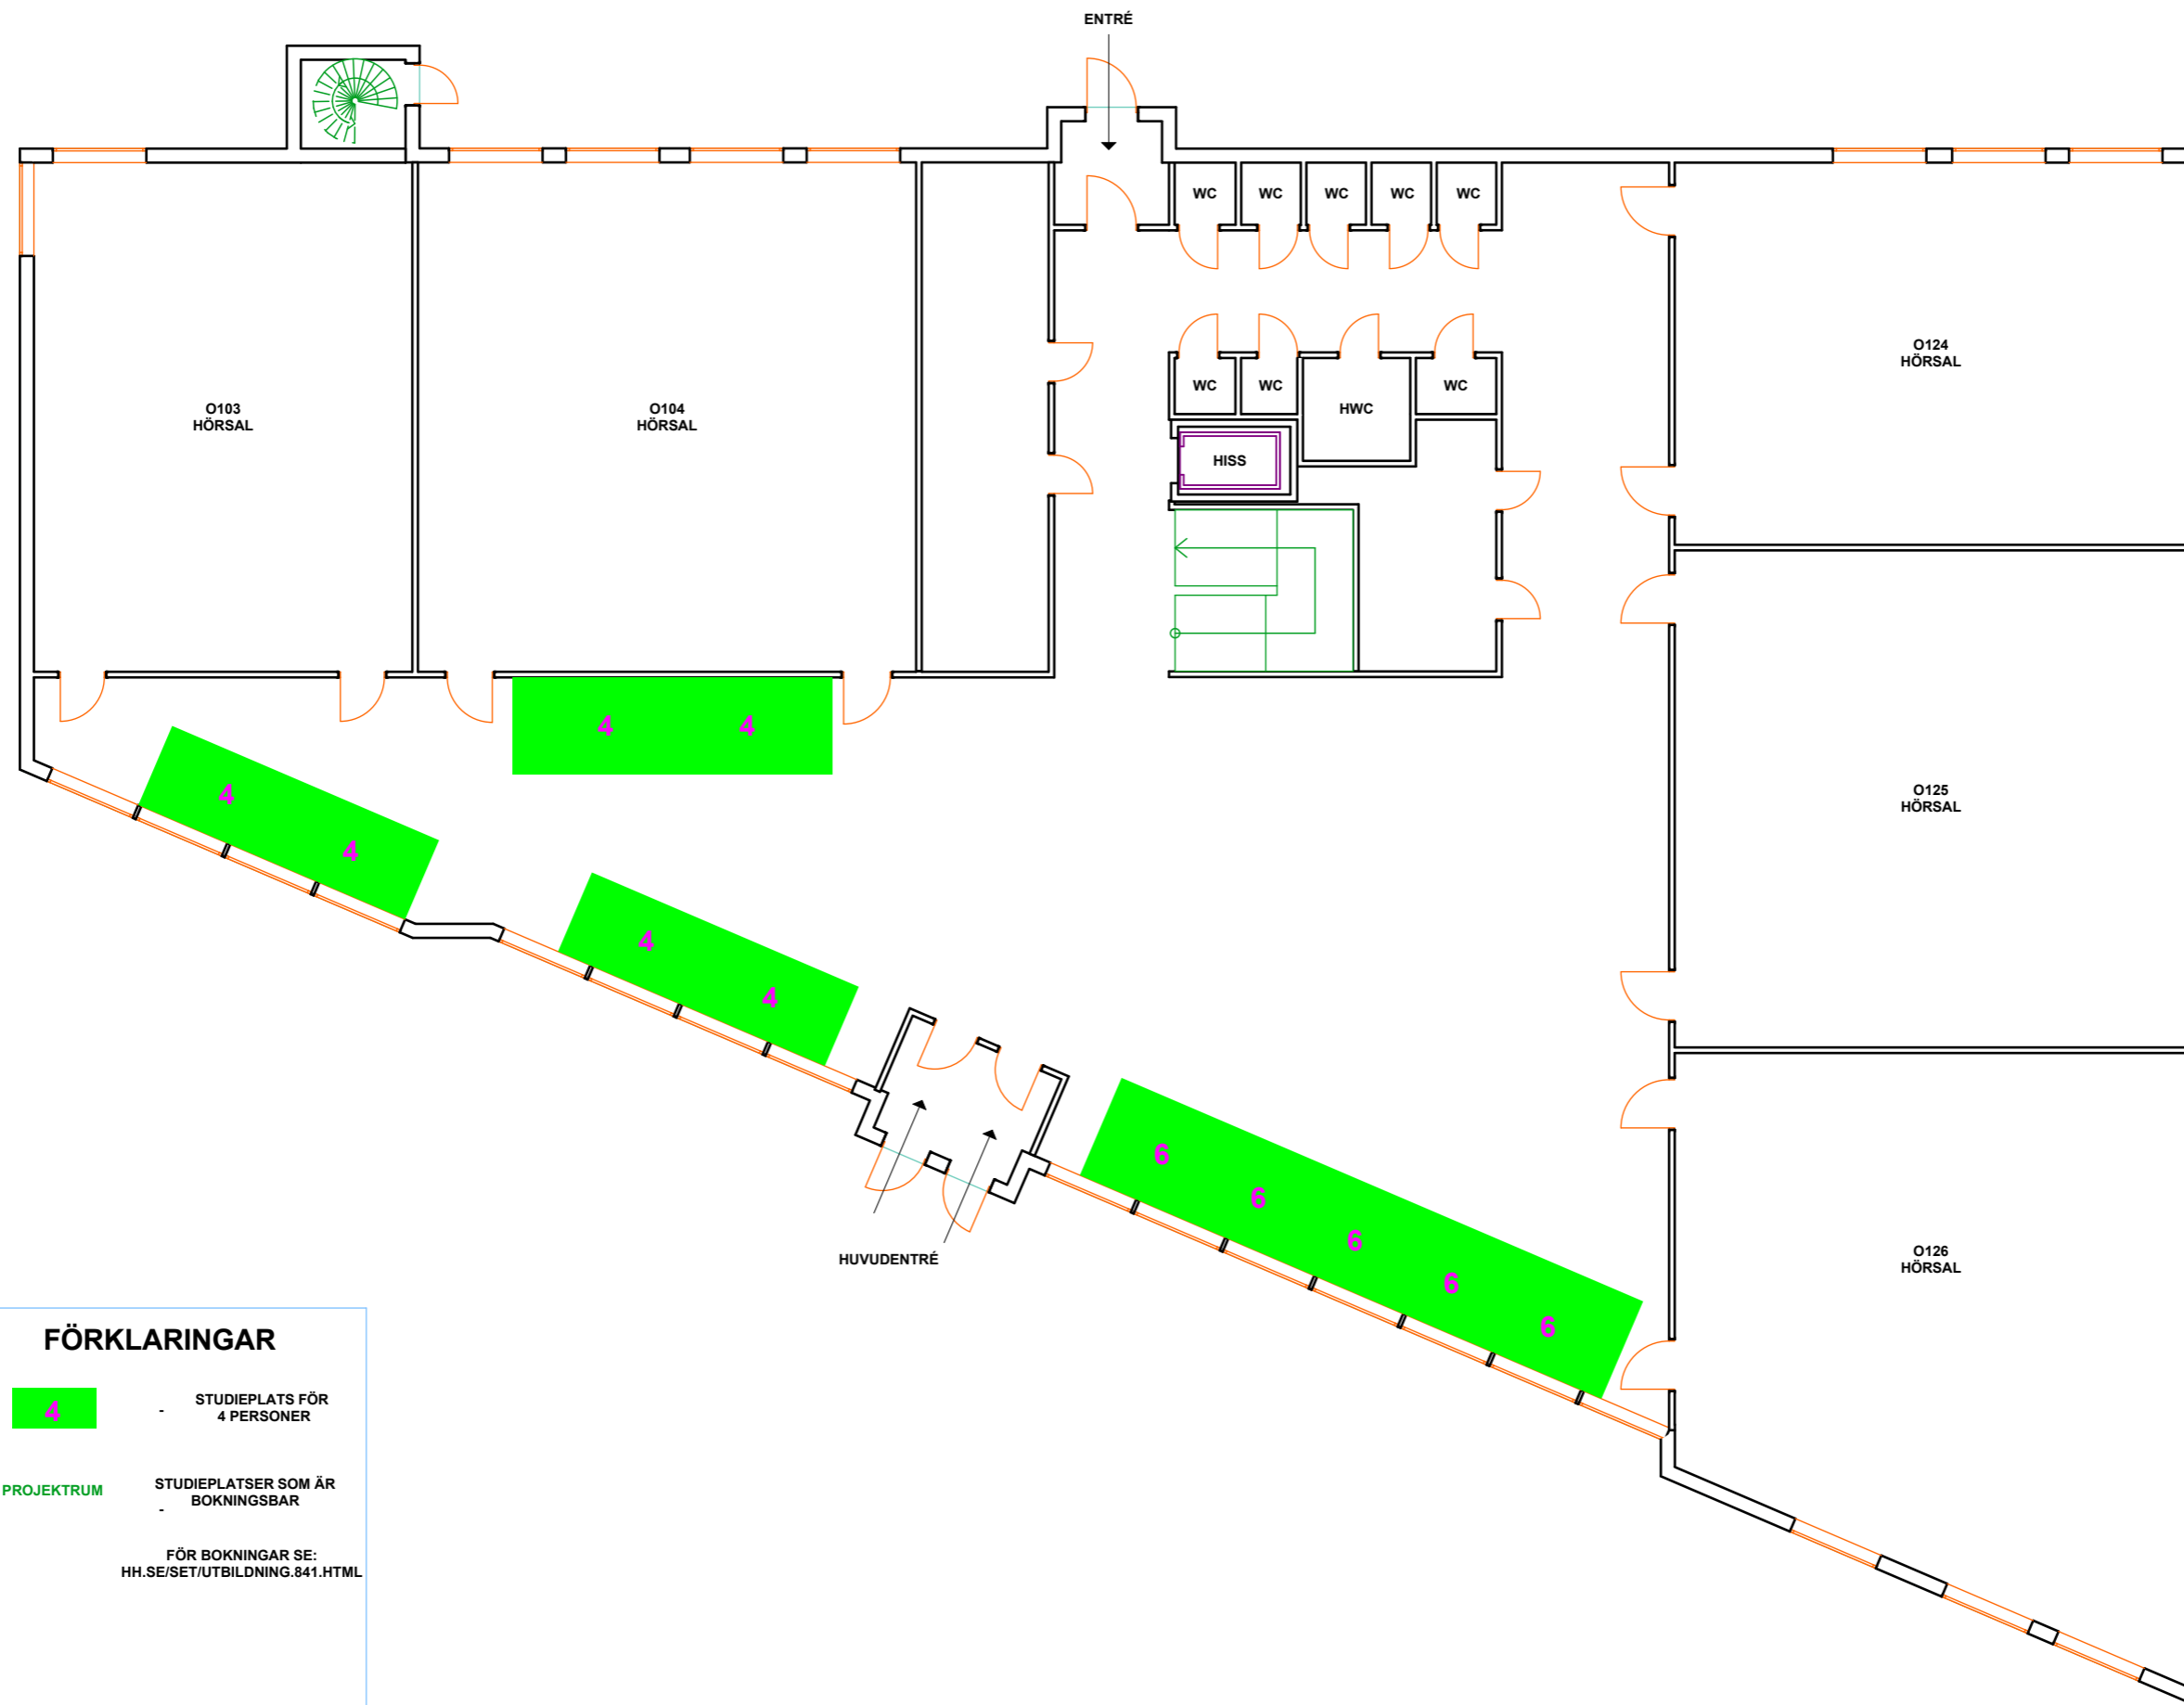


FÖRKLARINGAR

4 - STUDIEPLATS FÖR 4 PERSONER

PROJEKTRUM - STUDIEPLATSER SOM ÄR BOKNINGSBAR

FÖR BOKNINGAR SE:
HH.SE/SET/UTBILDNING.841.HTML


O-huset - Entréplan

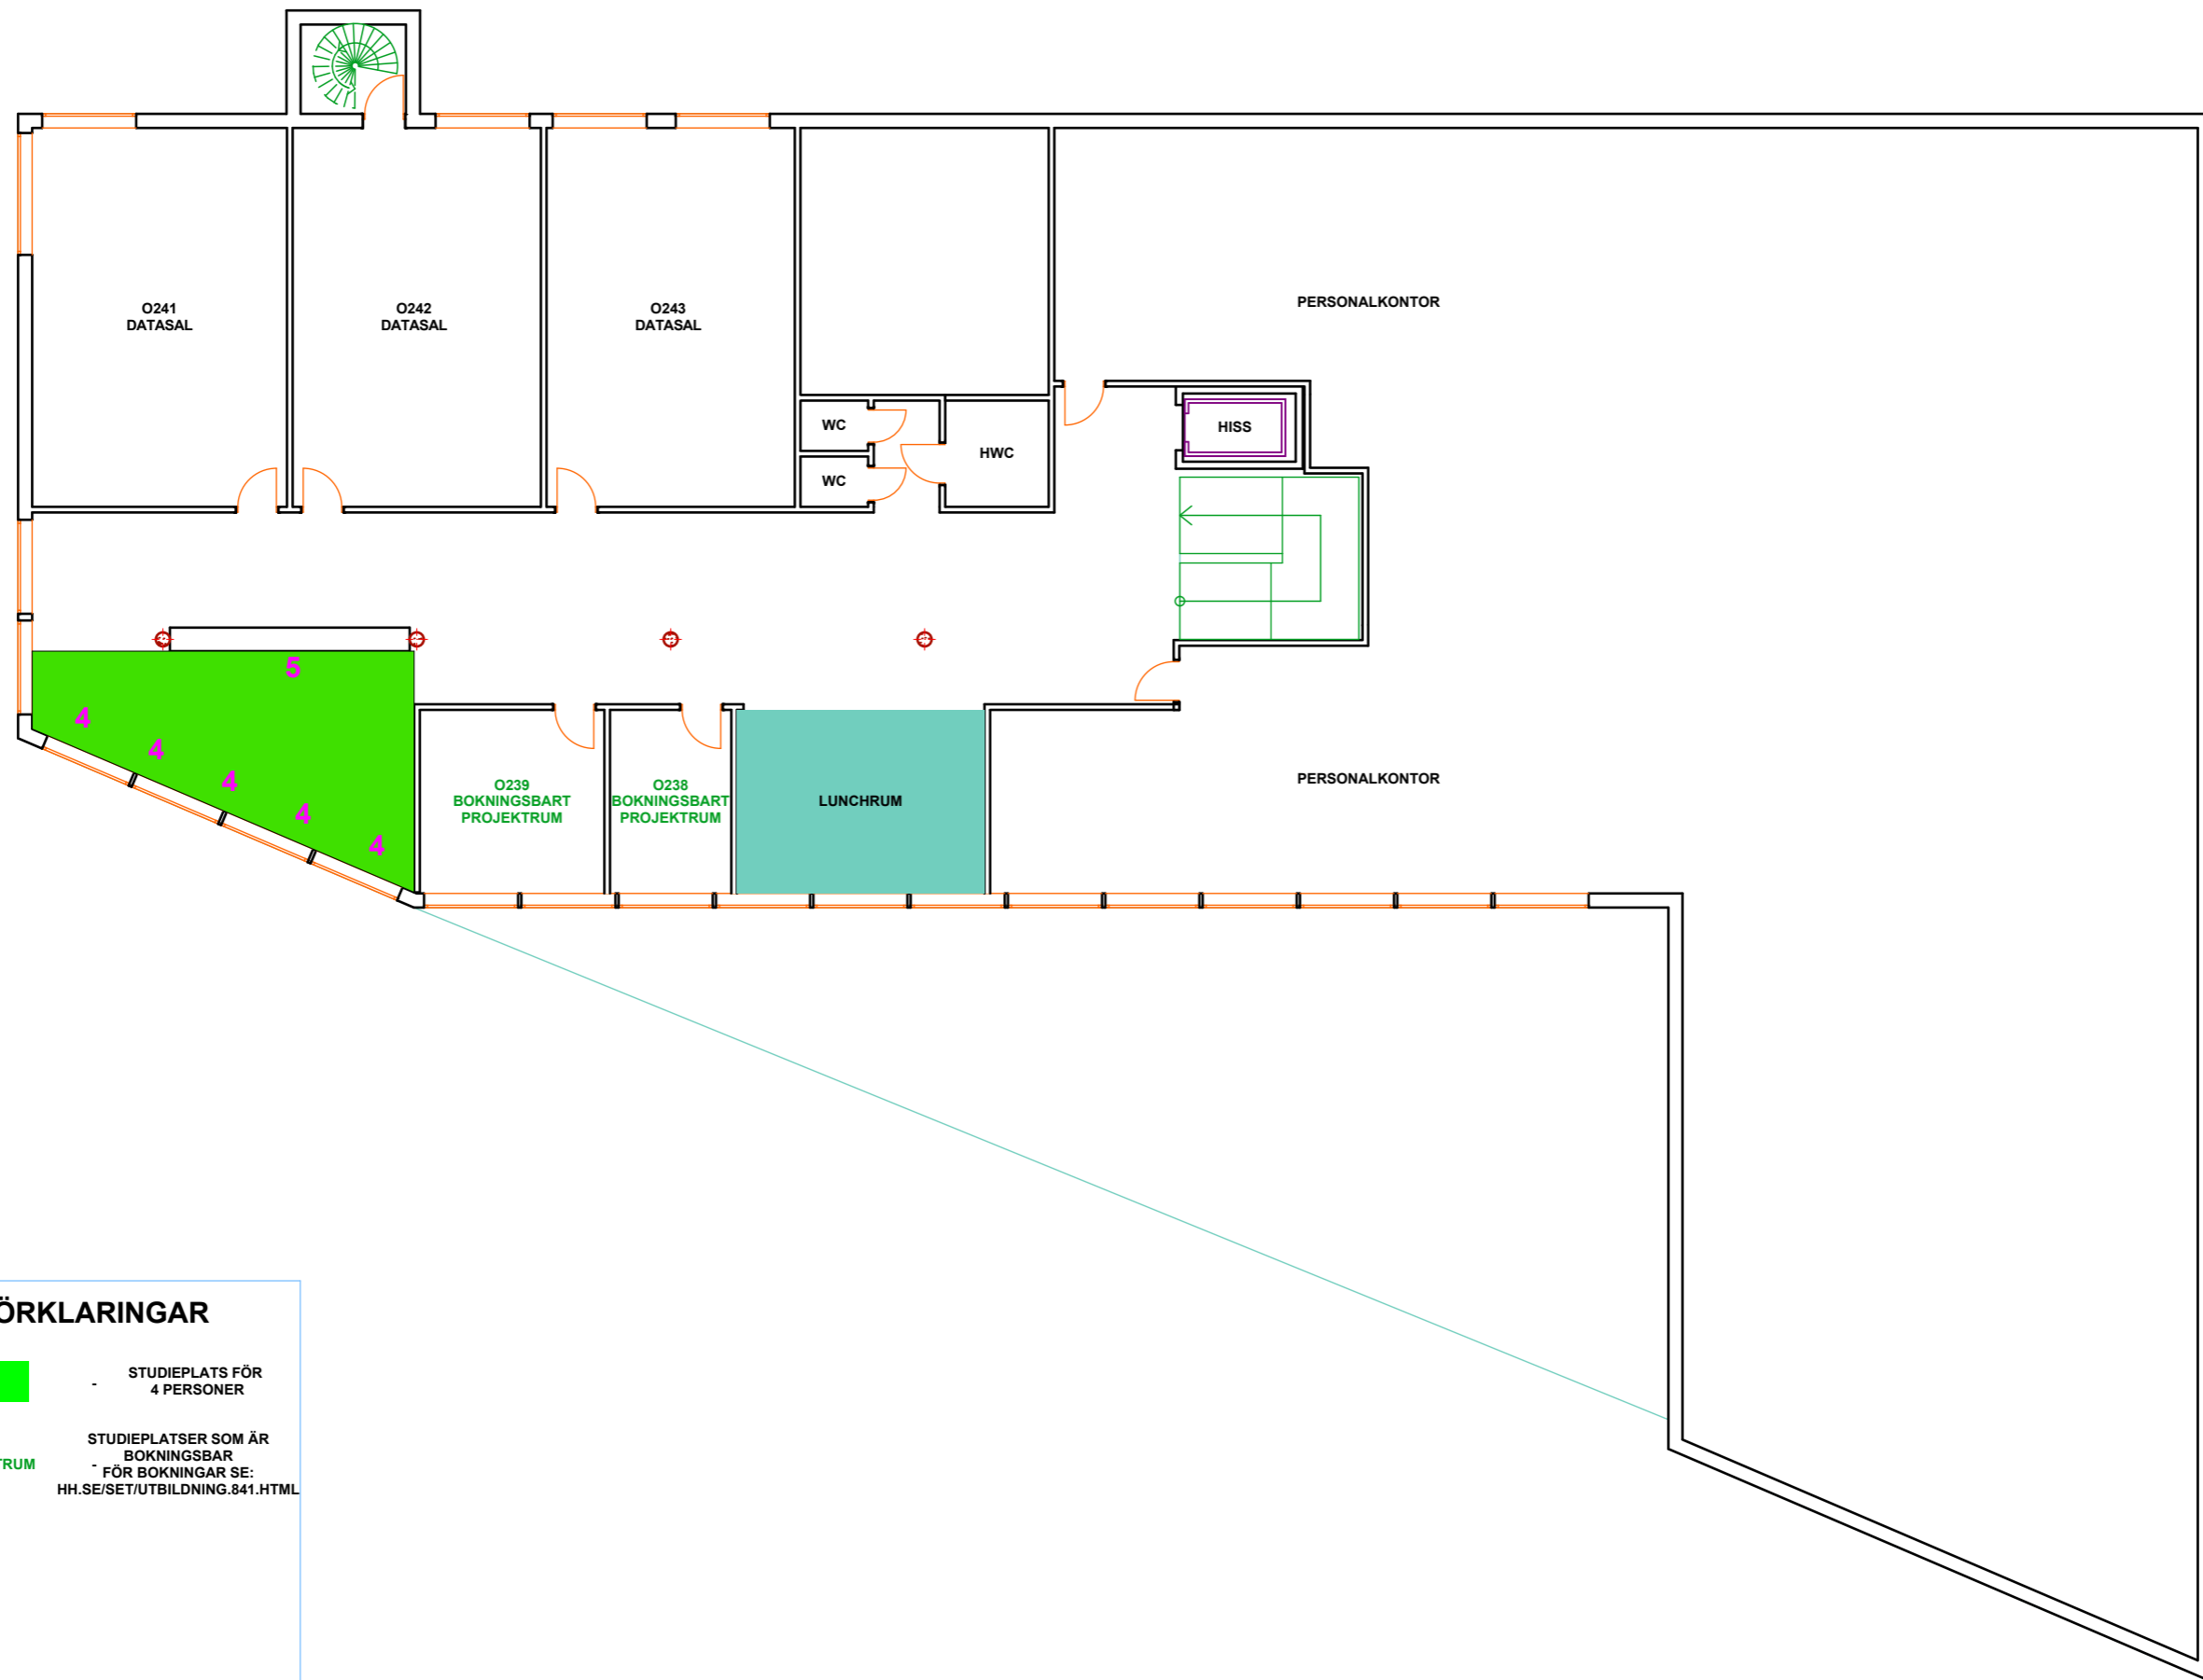

FÖRKLARINGAR

4 - STUDIEPLATS FÖR 4 PERSONER


PROJEKTRUM - STUDIEPLATSER SOM ÄR BOKNINGSBÄR - FÖR BOKNINGAR SE: HH.SE/SET/UTBILDNING.841.HTML

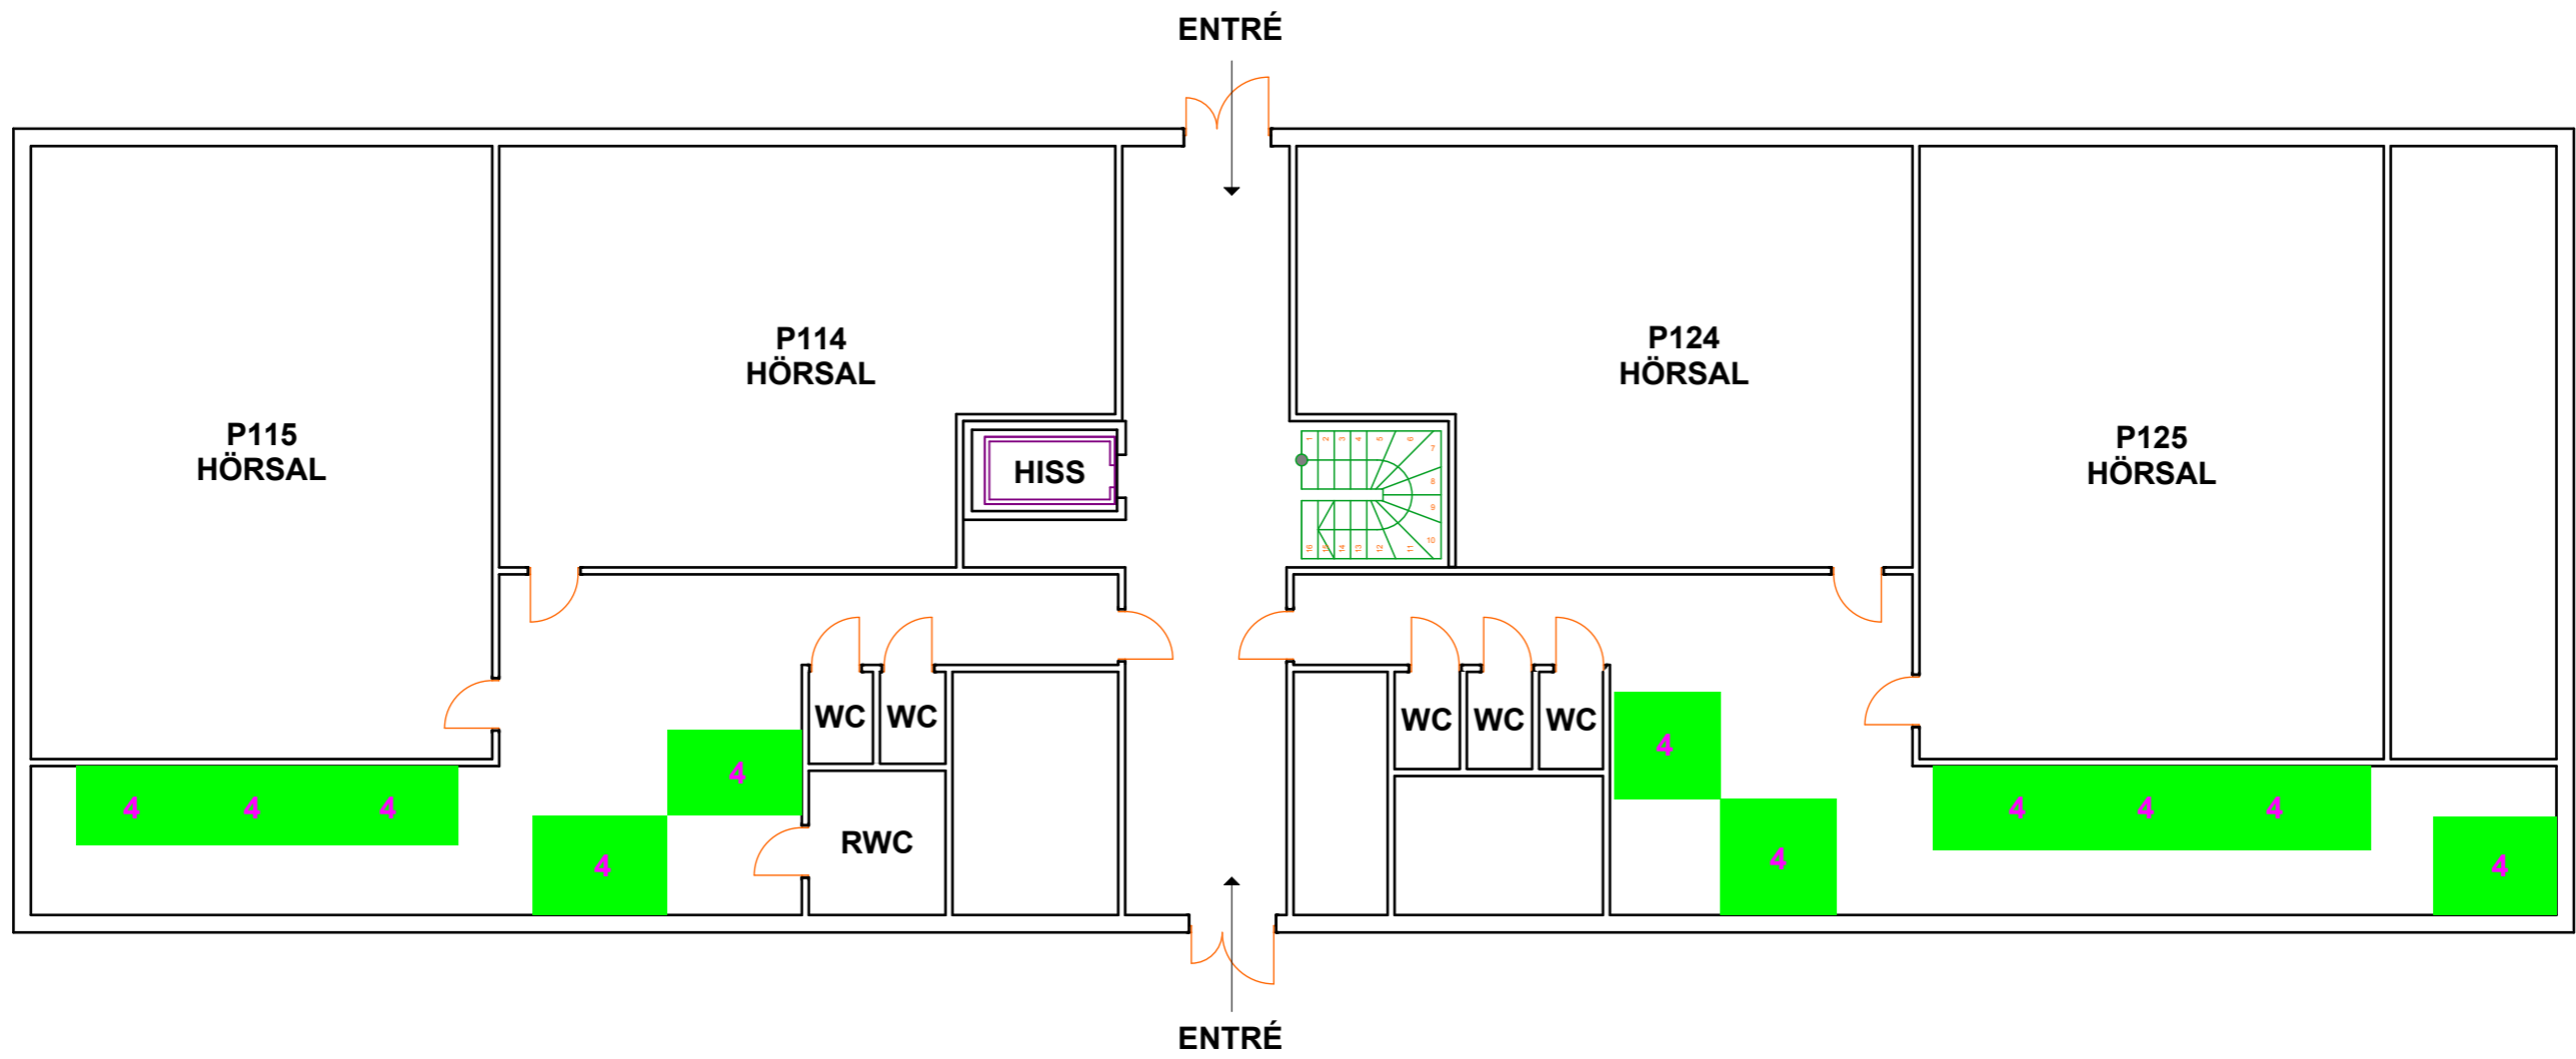


FÖRKLARINGAR




STUDIEPLATS FÖR
4 PERSONER

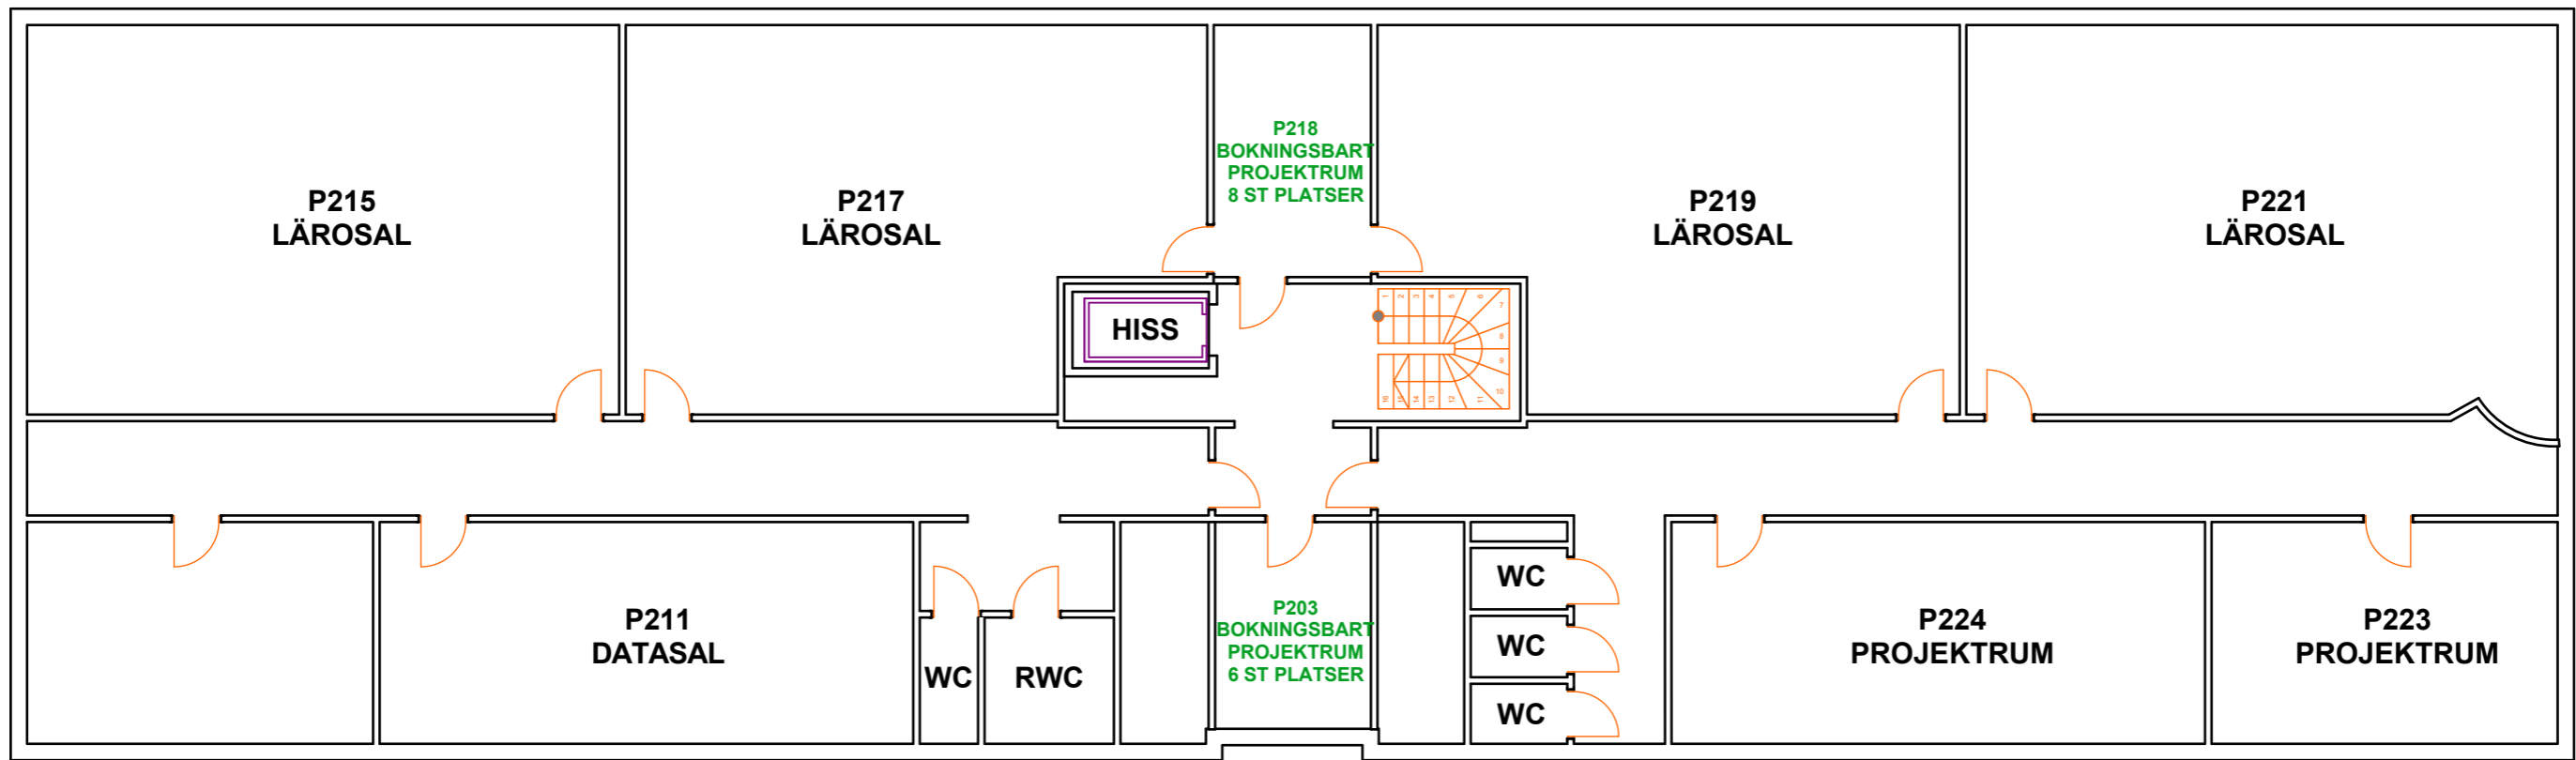

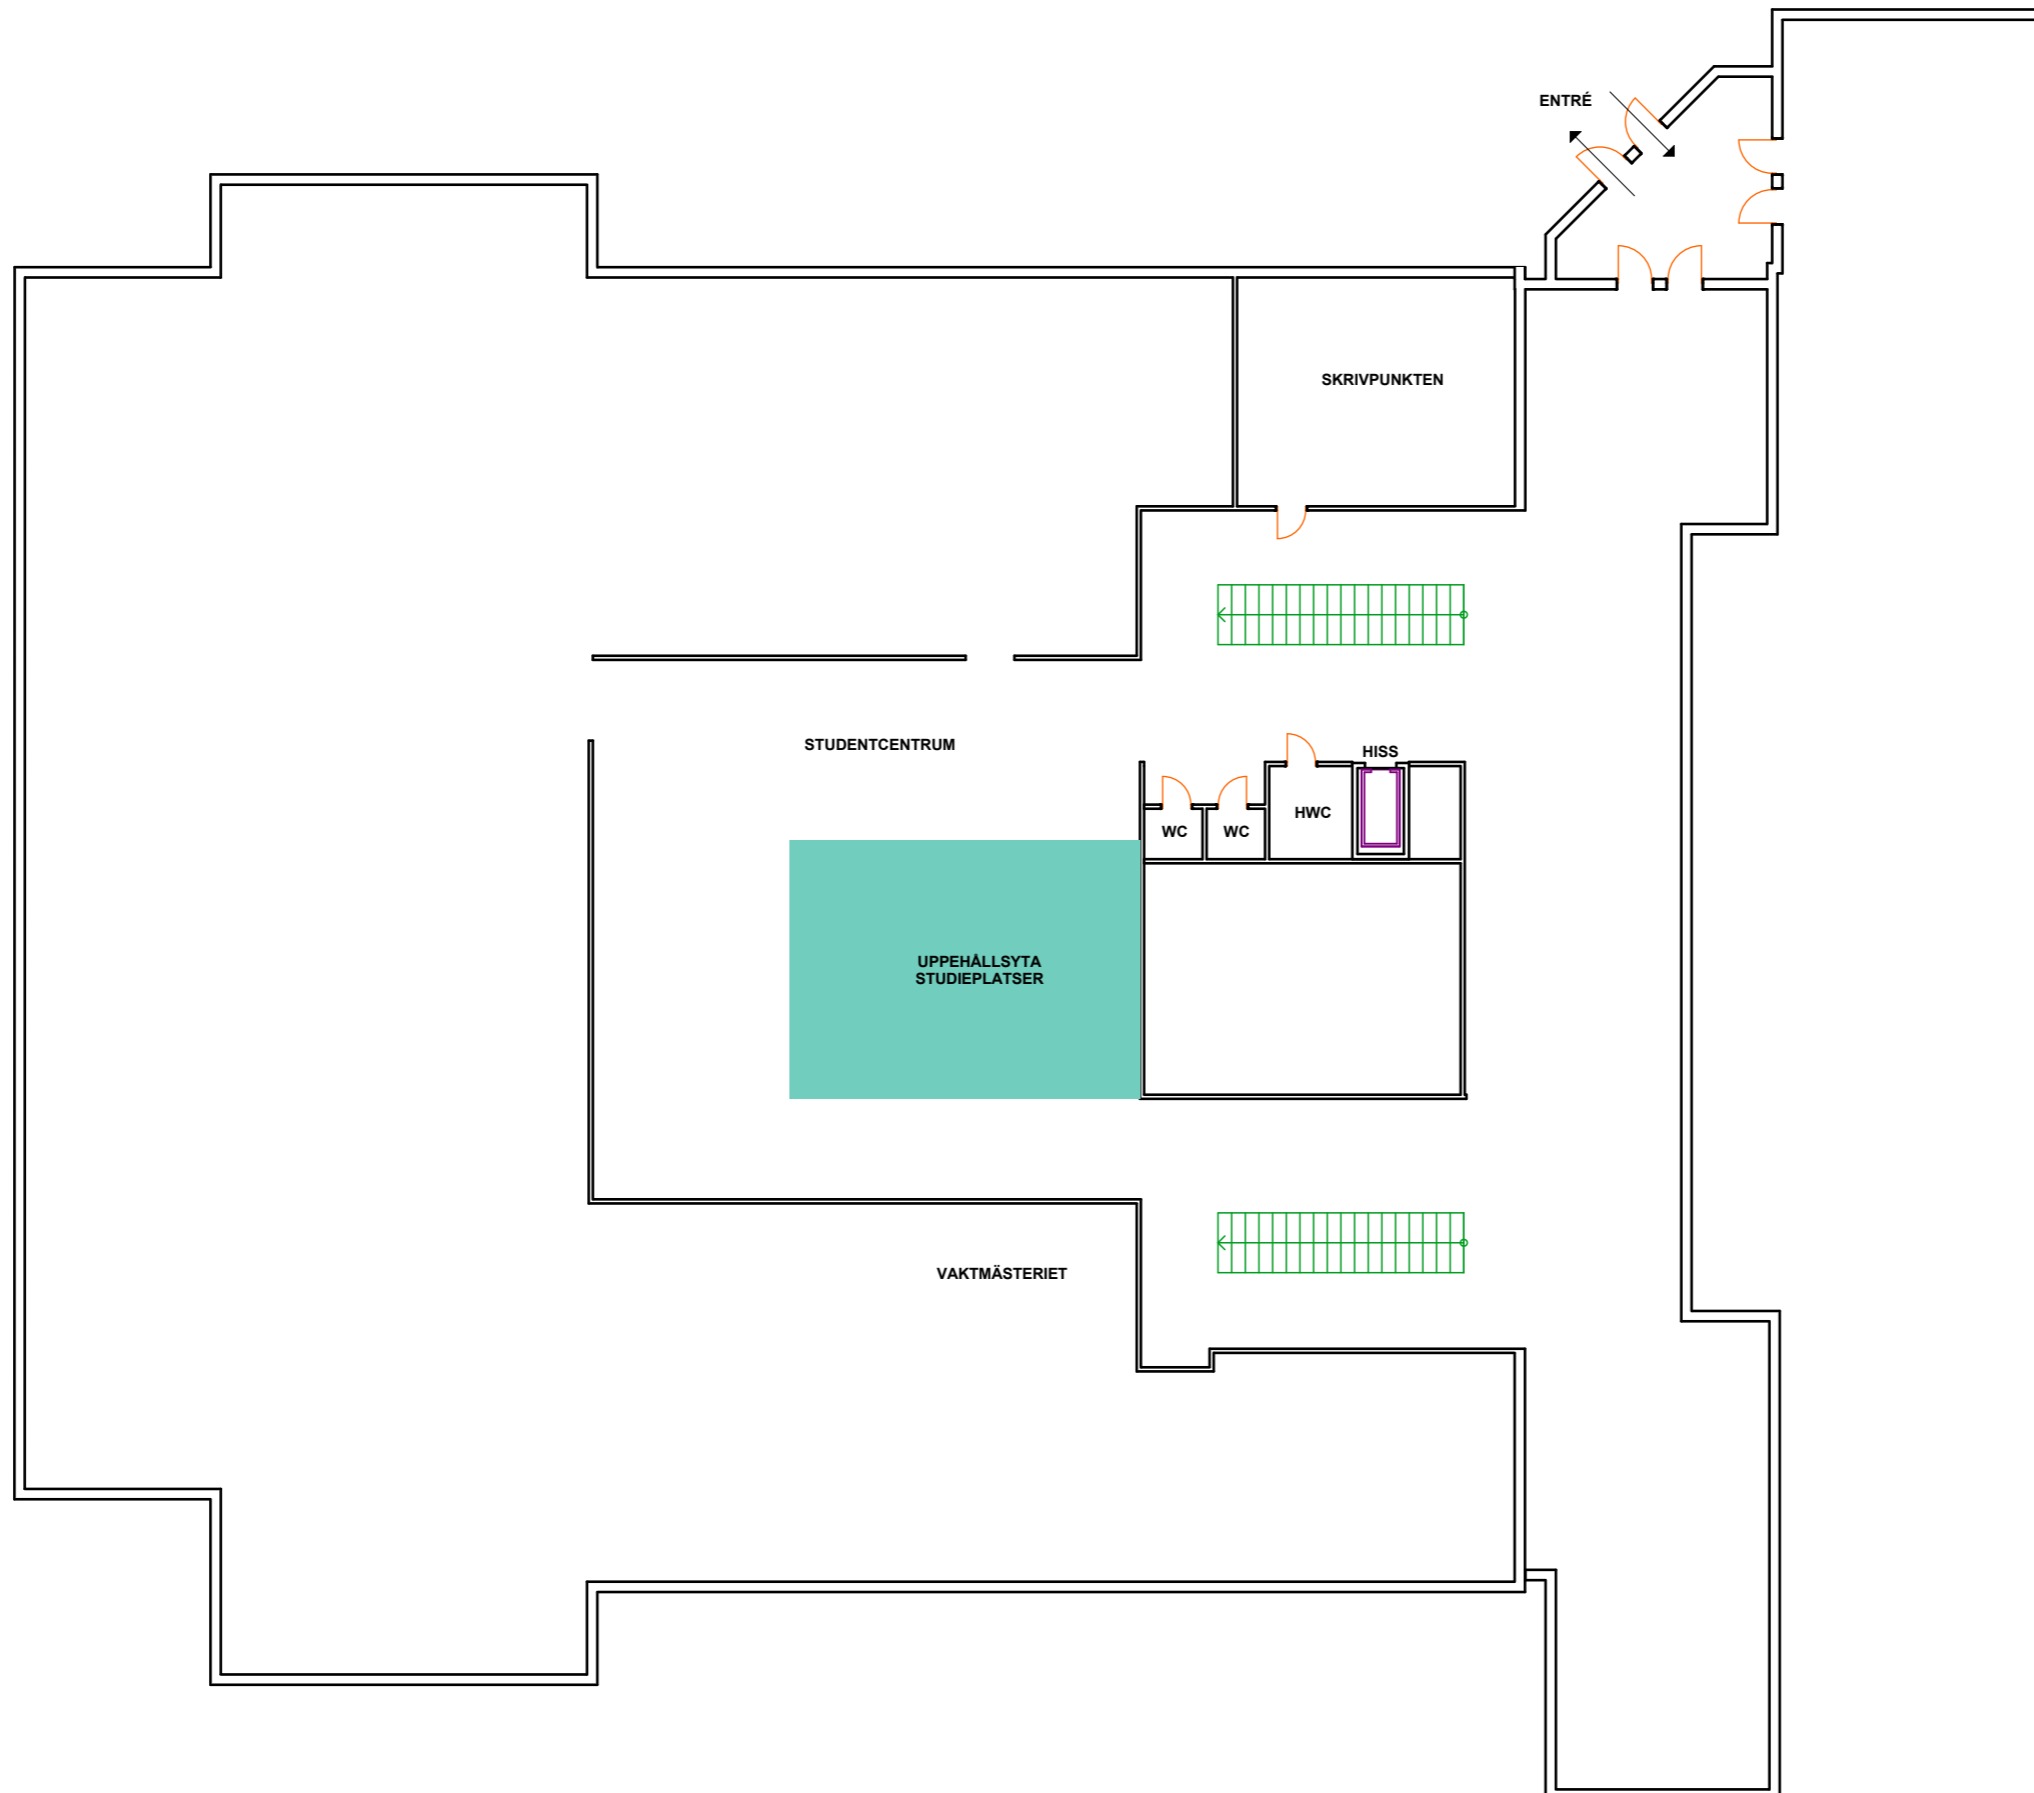


Q-huset - Entréplan

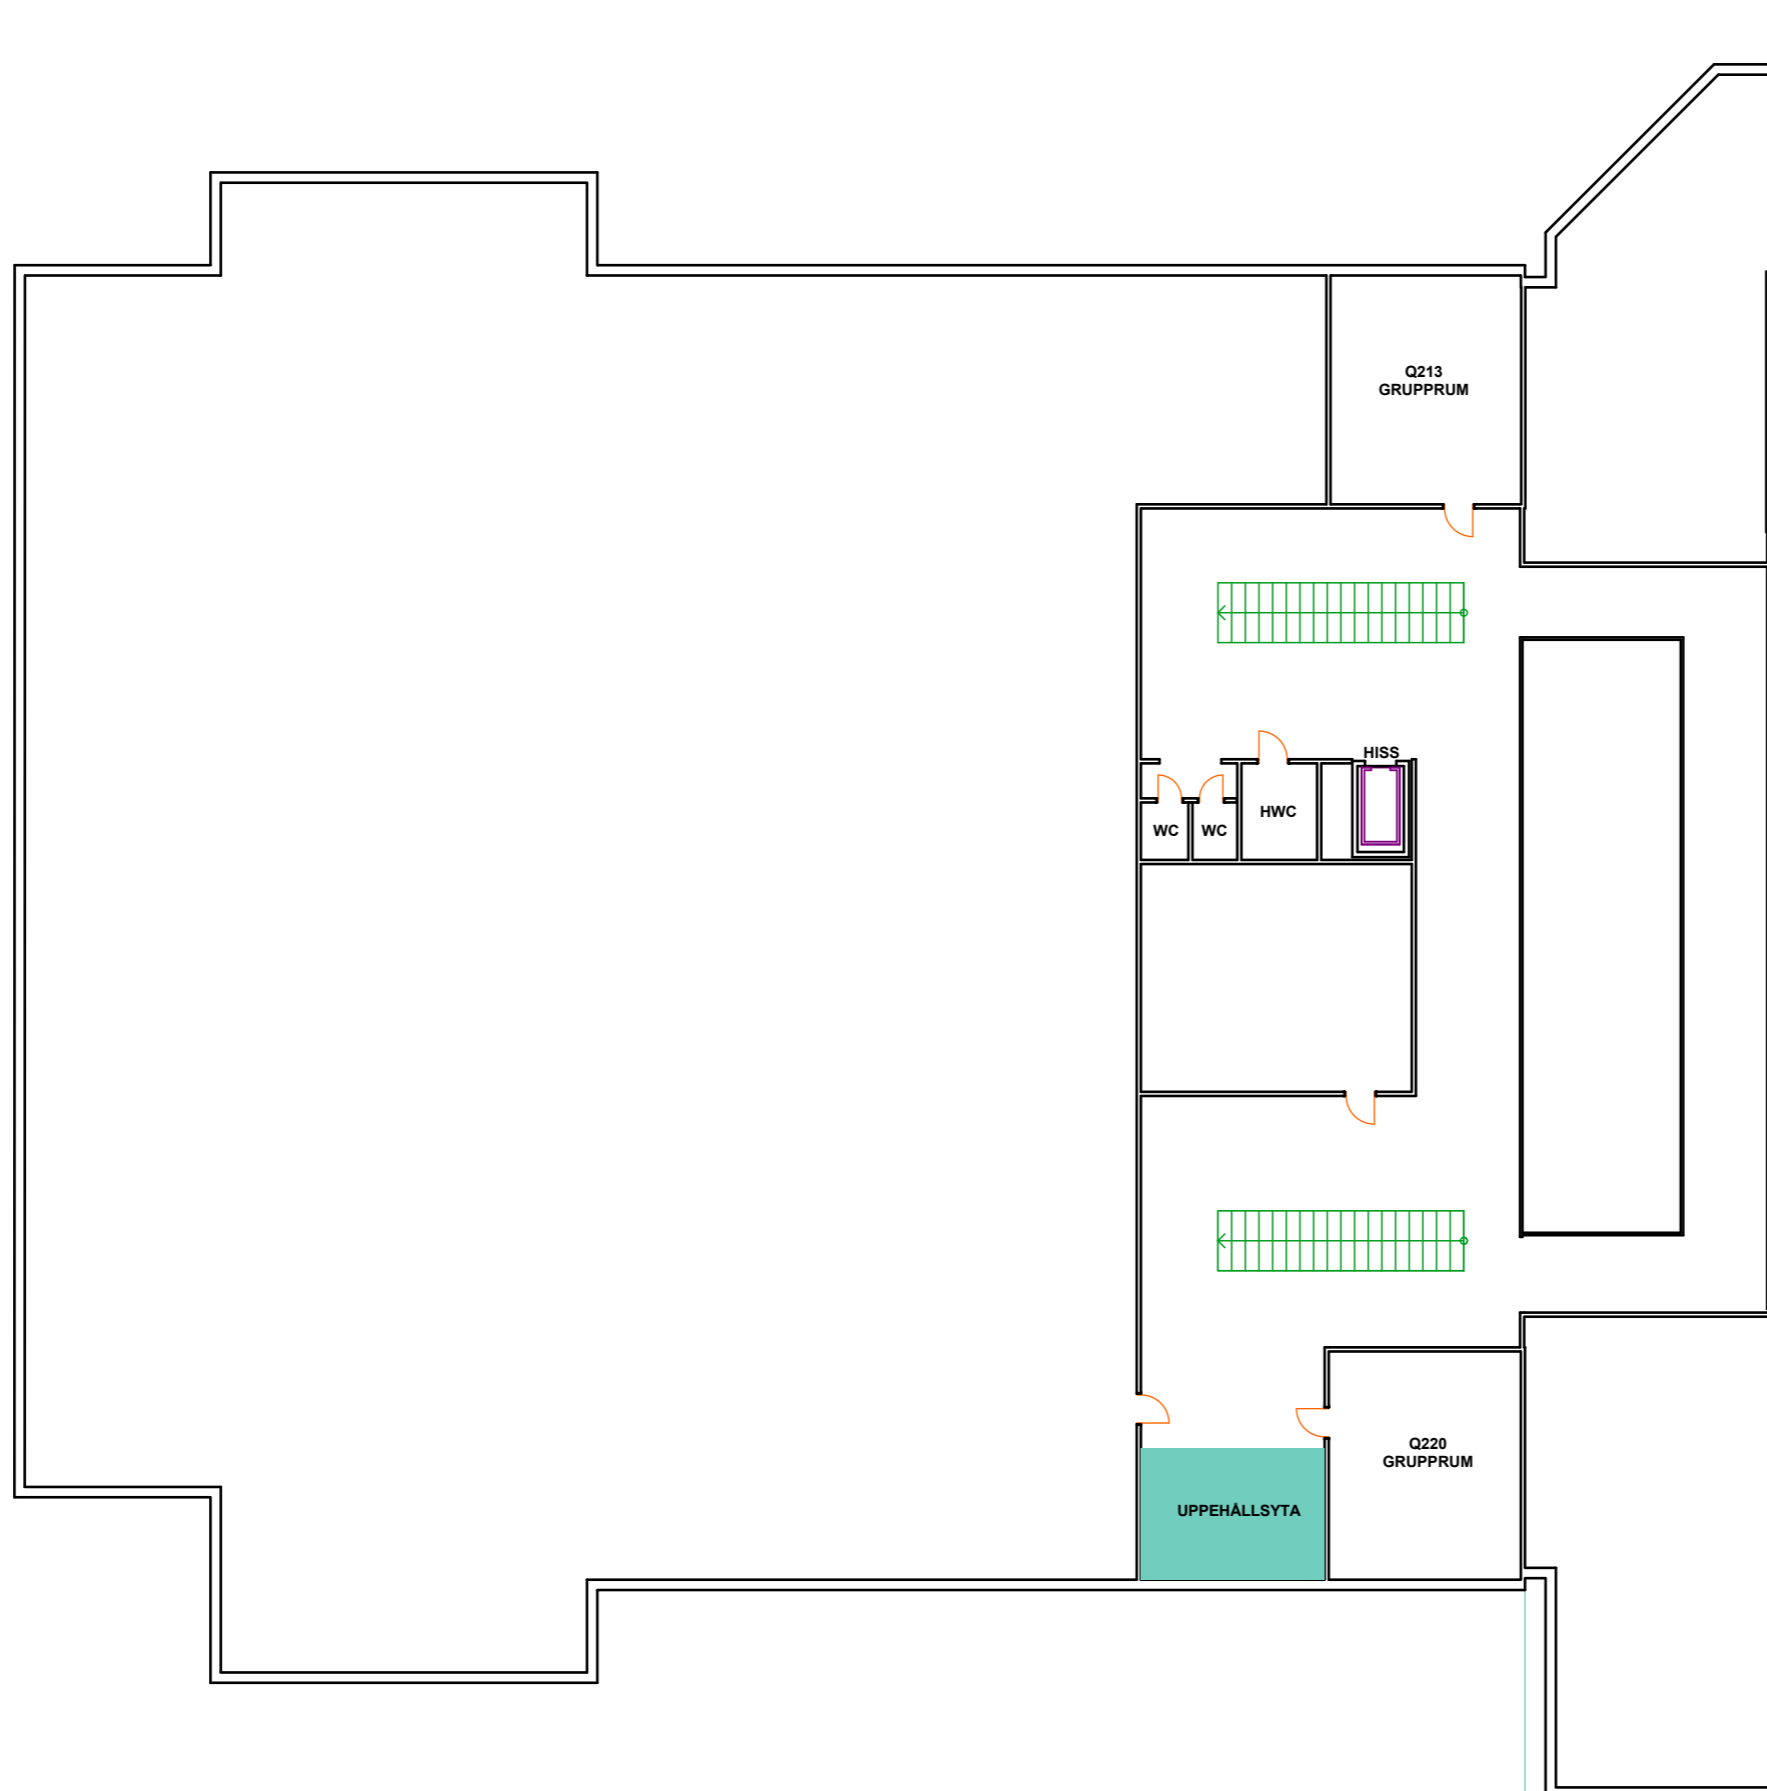


Q-huset - Andra våningen




Q-huset - Tredje våningen

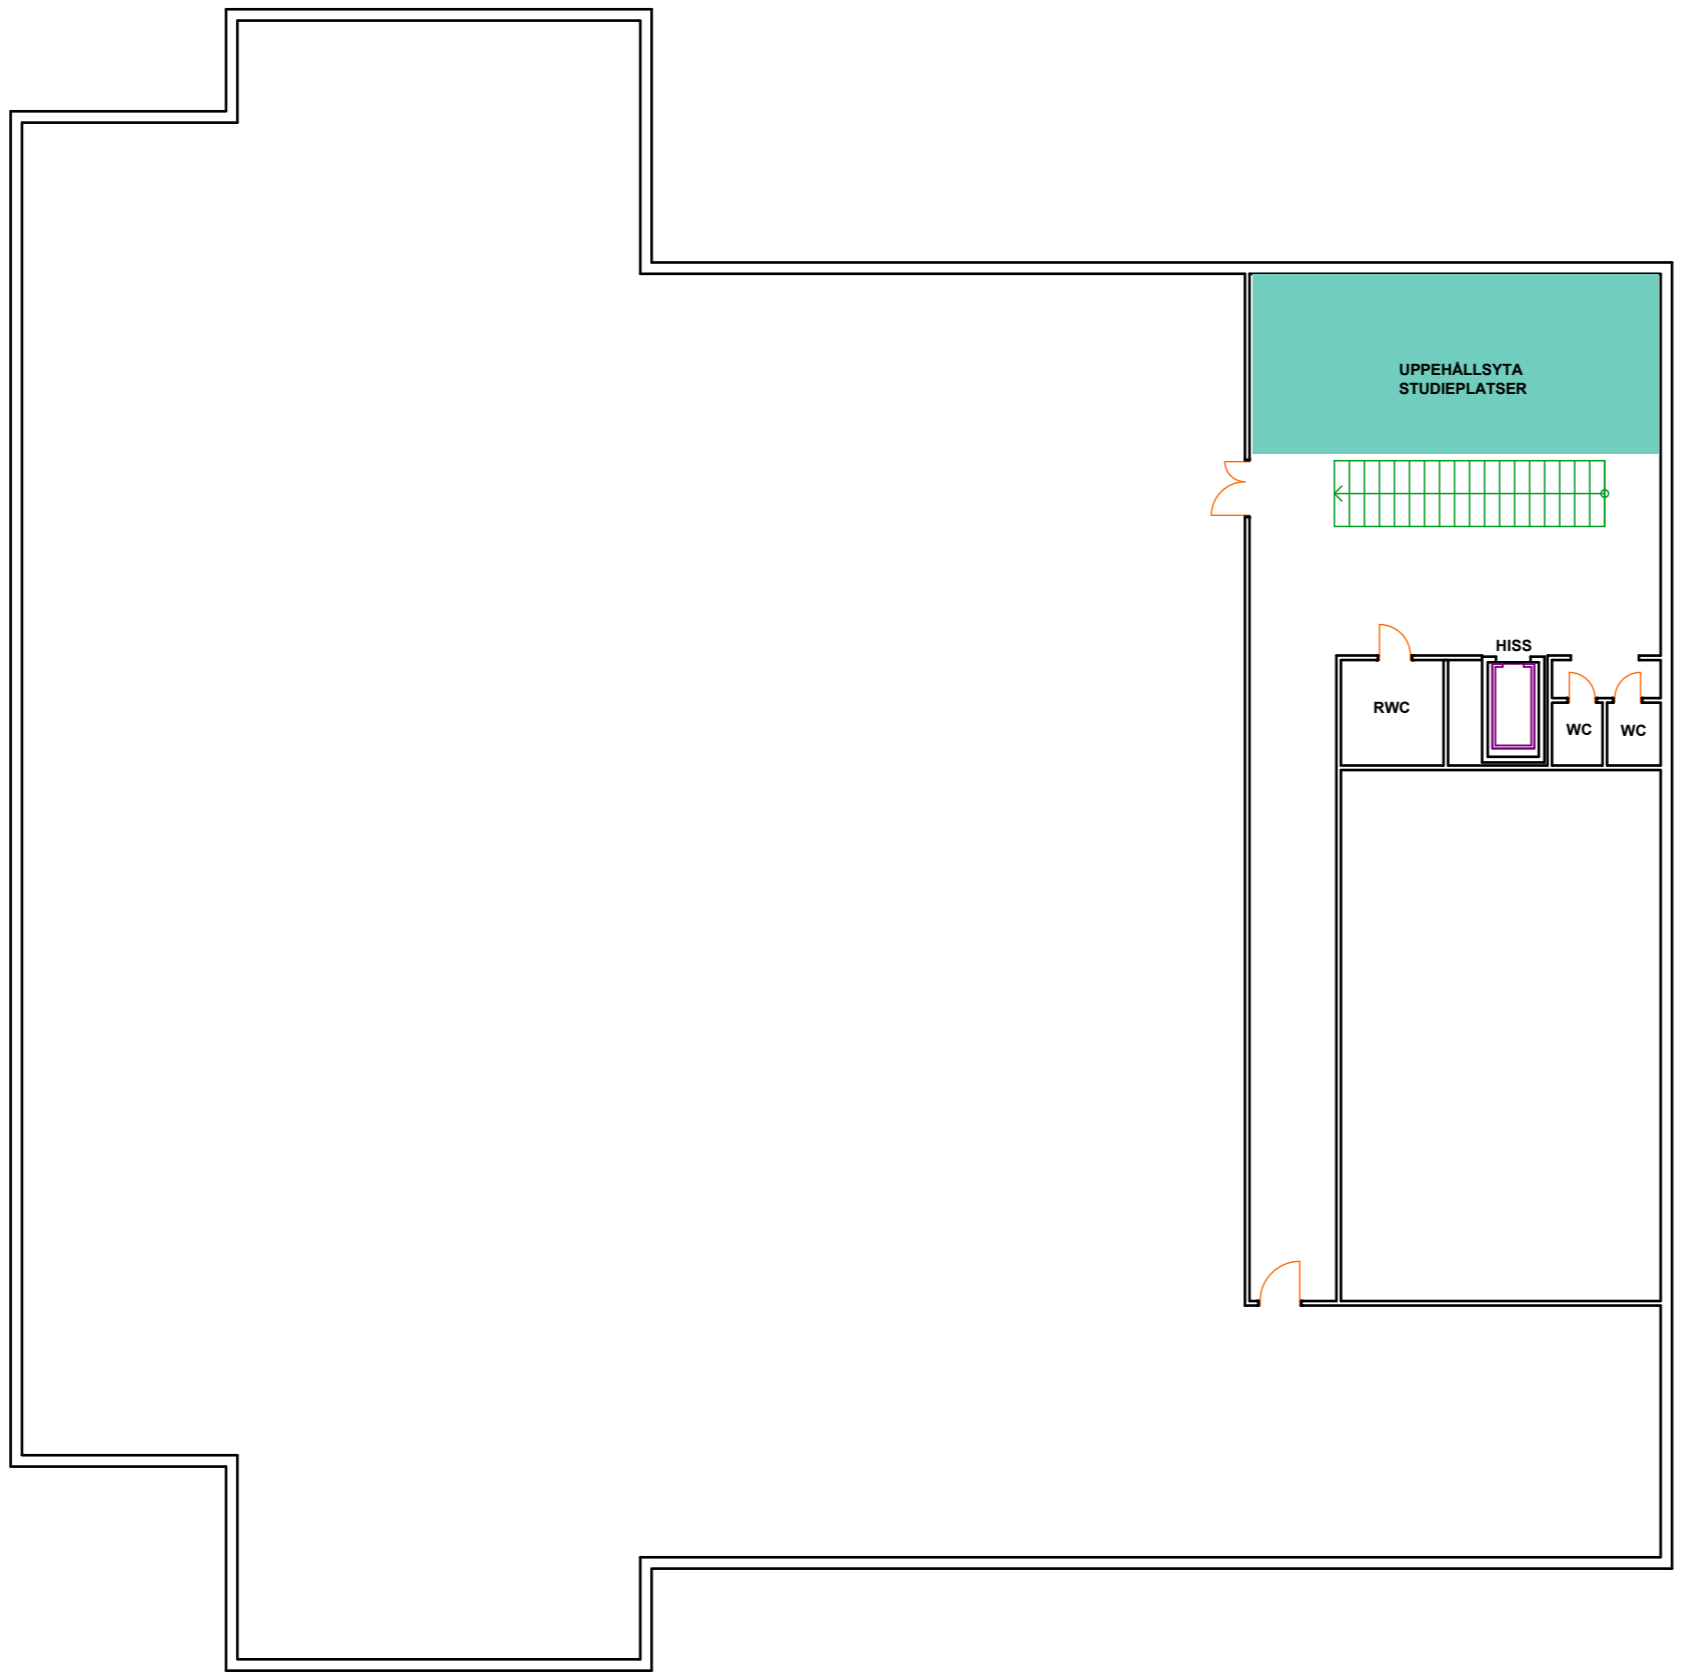


Q-huset - Fjärde våningen

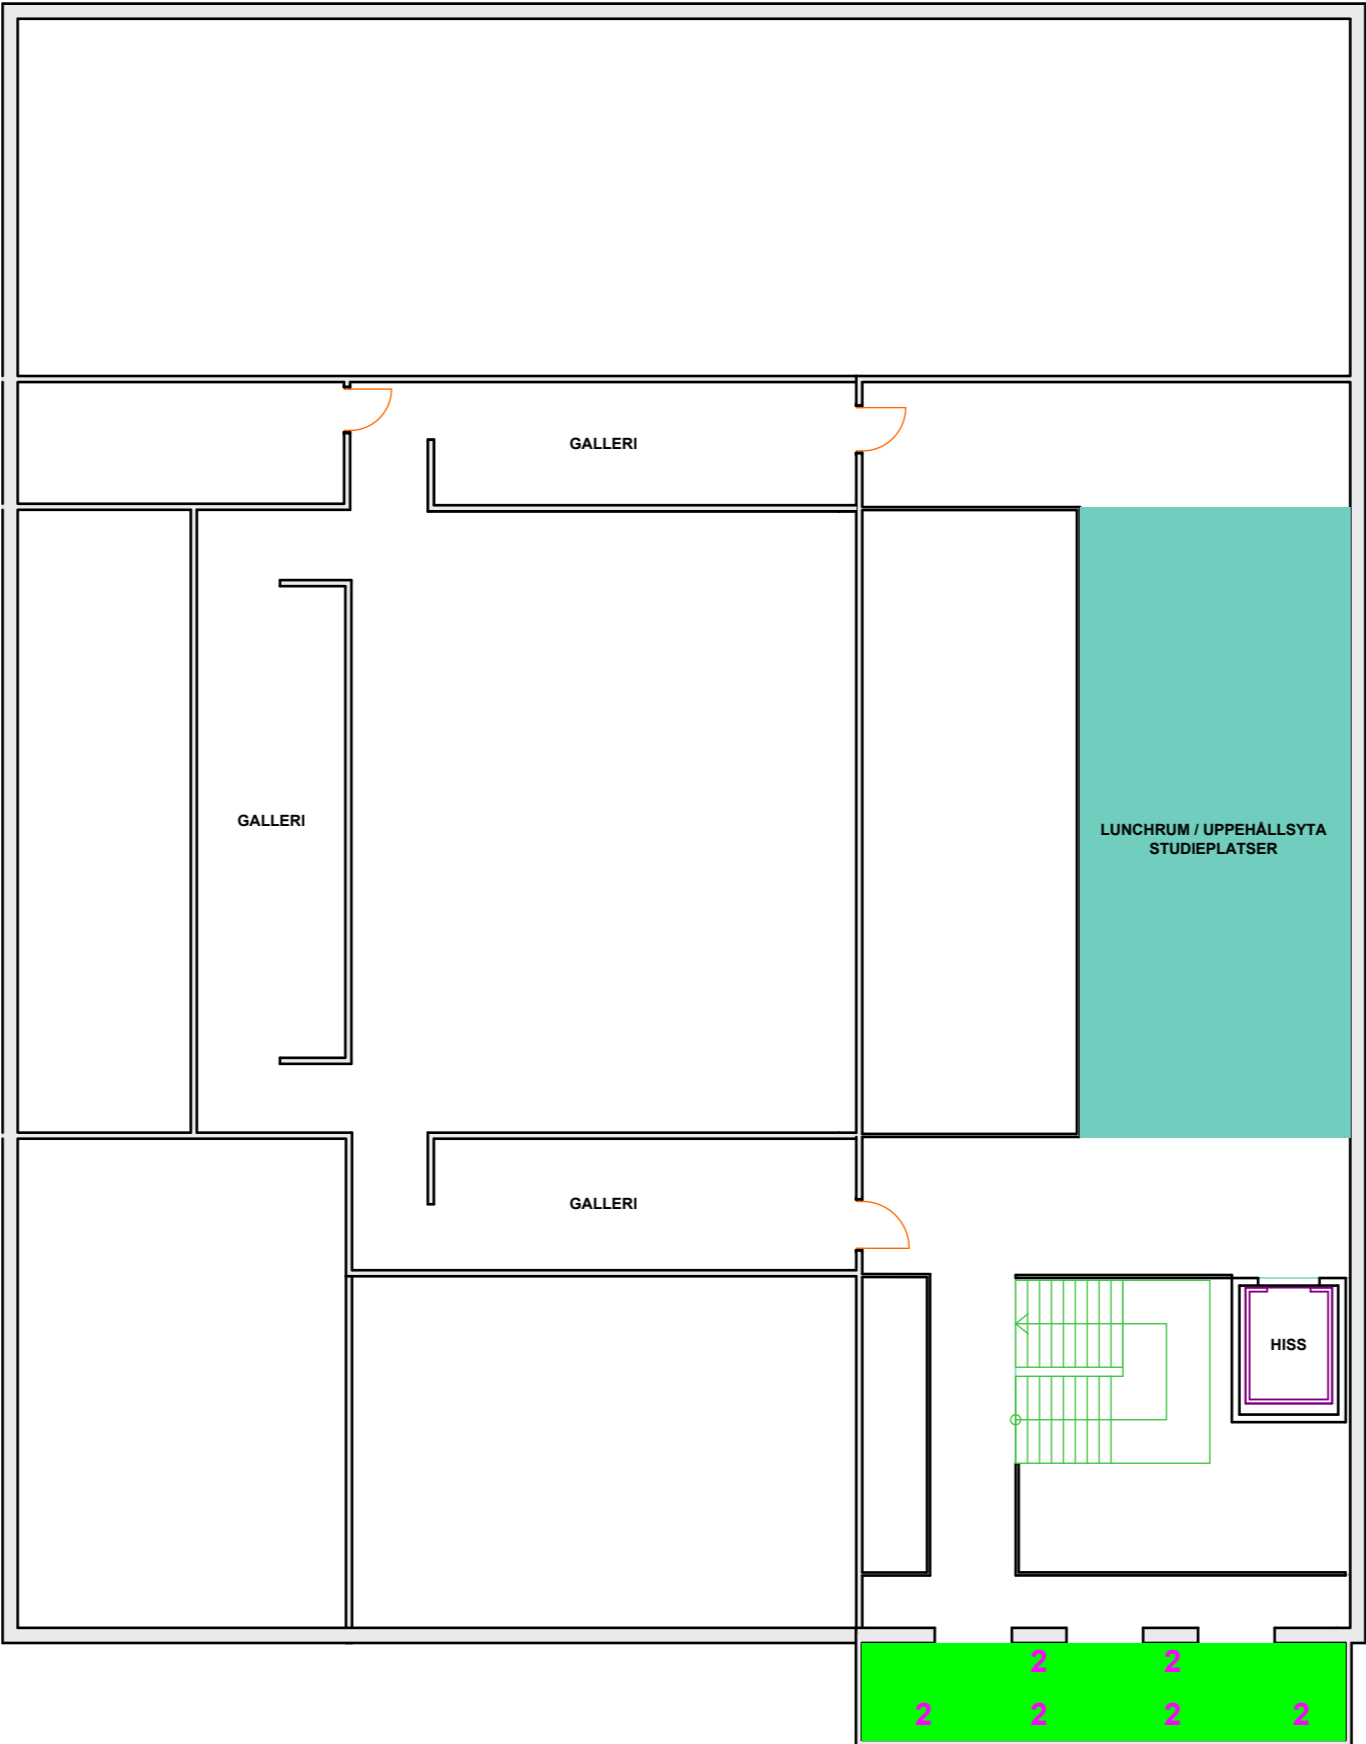

R-huset - Andra våningen

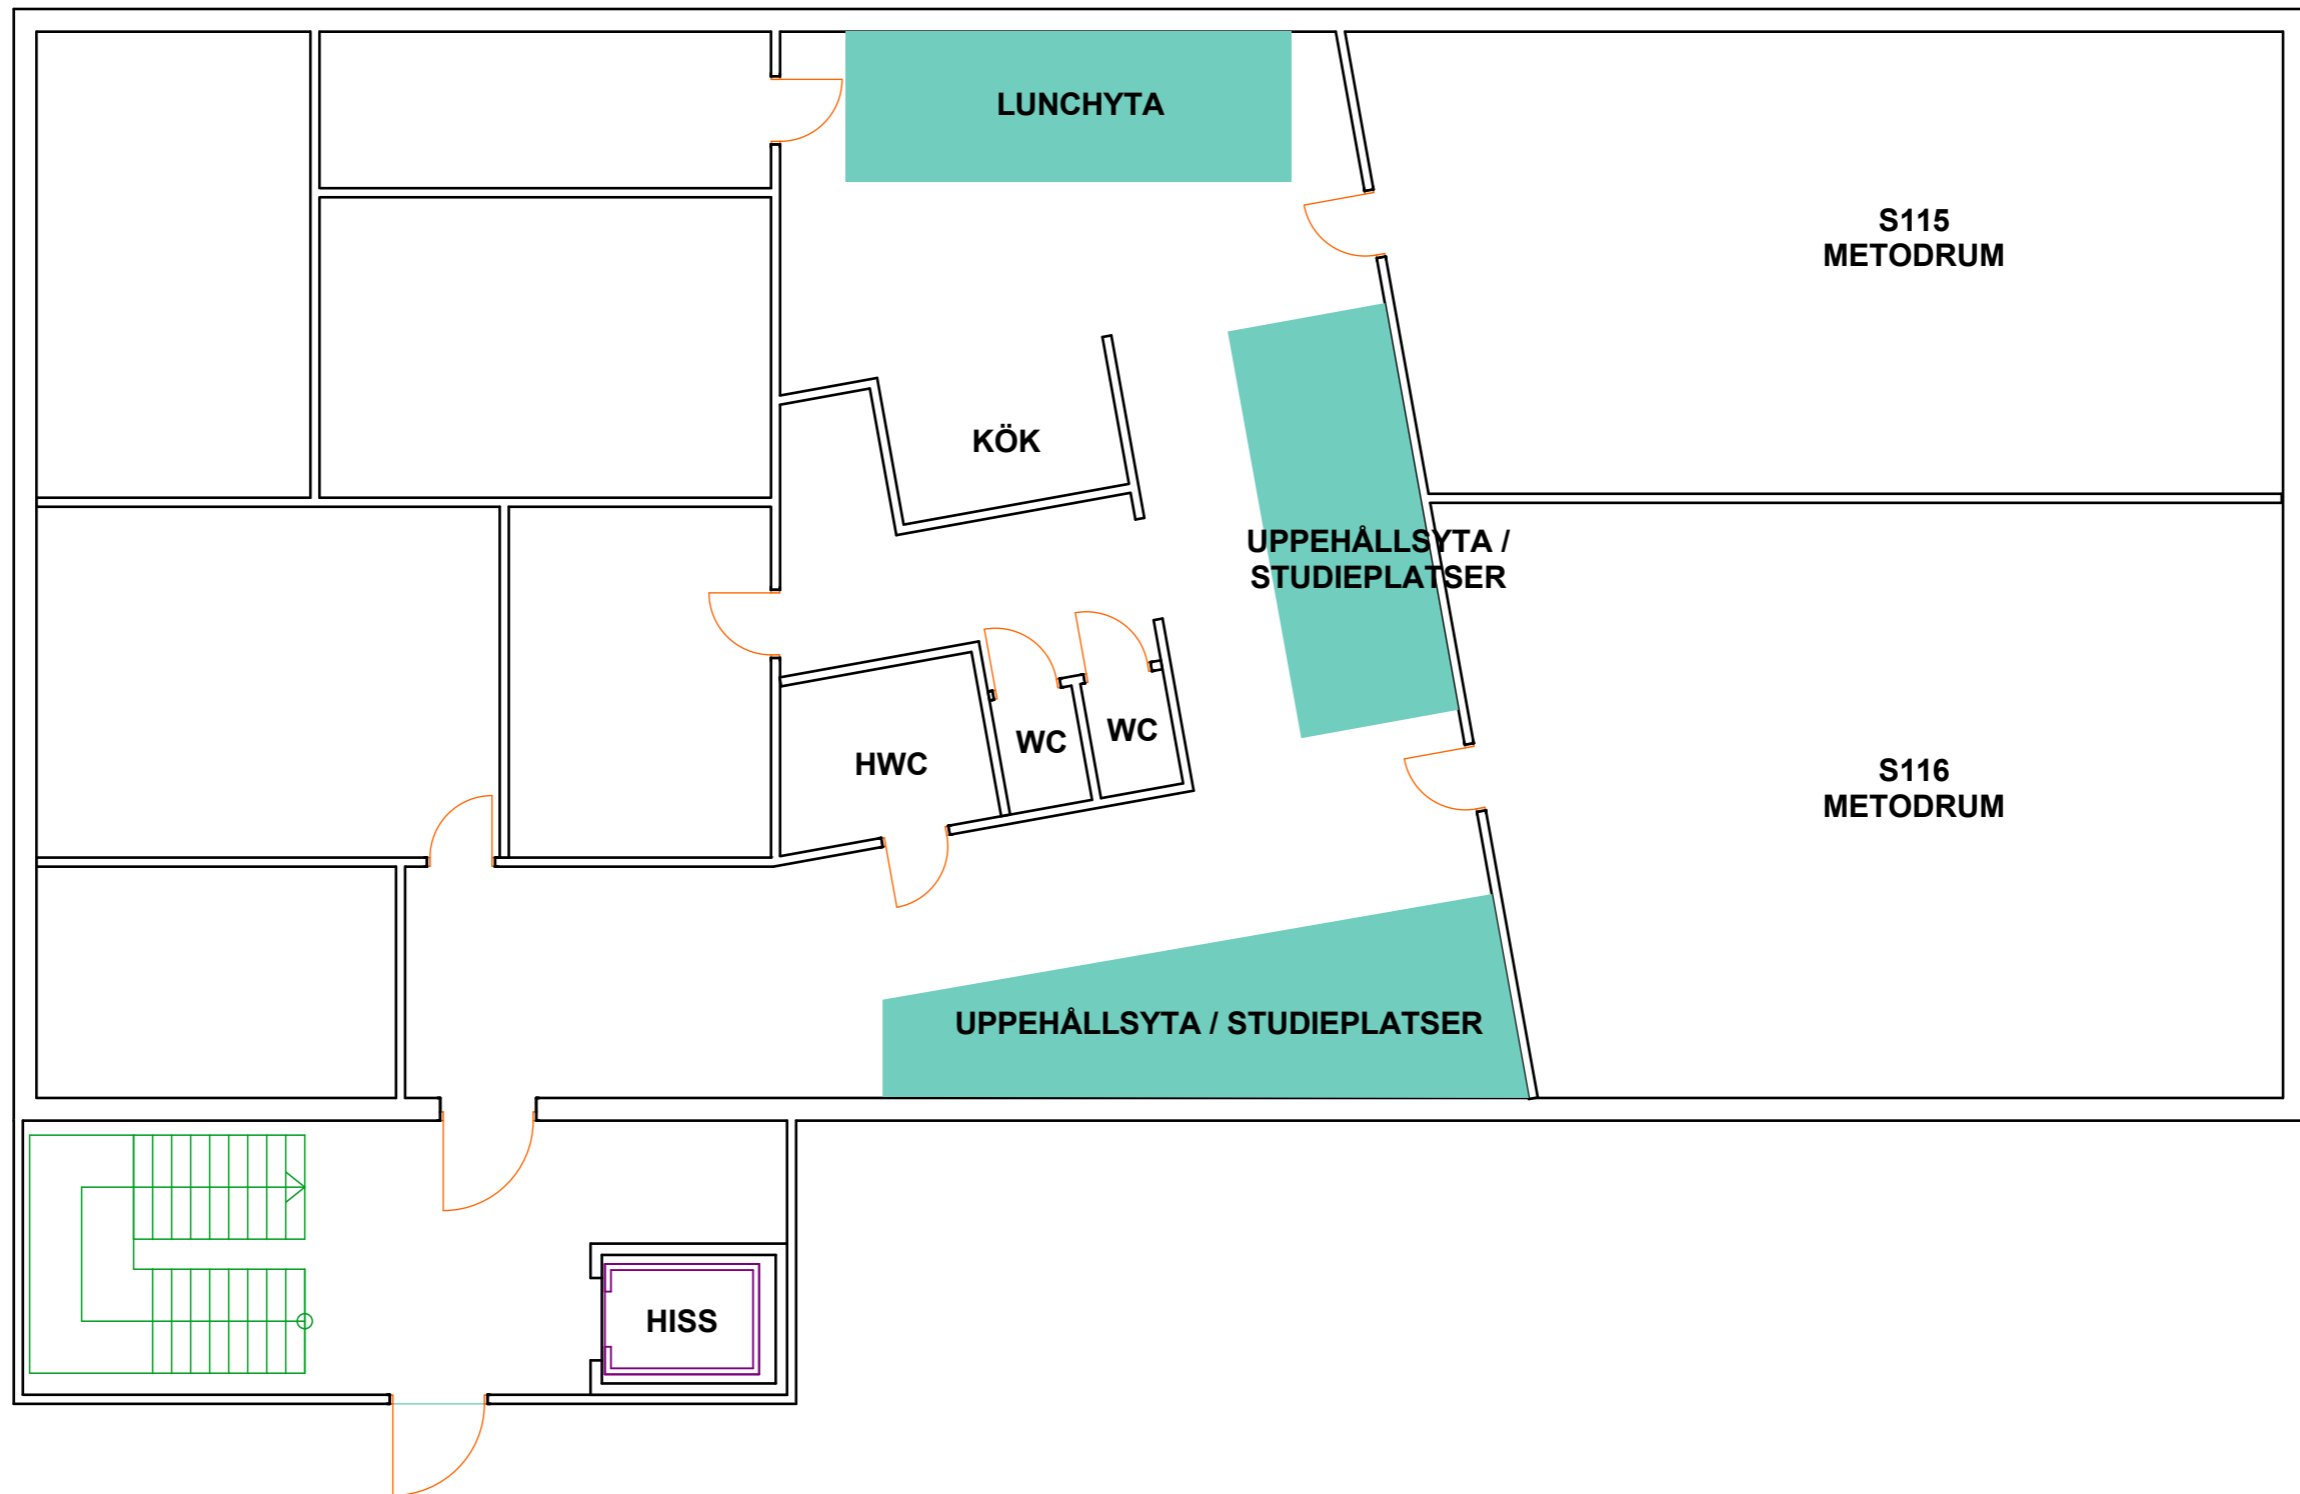


S-huset - Entréplan

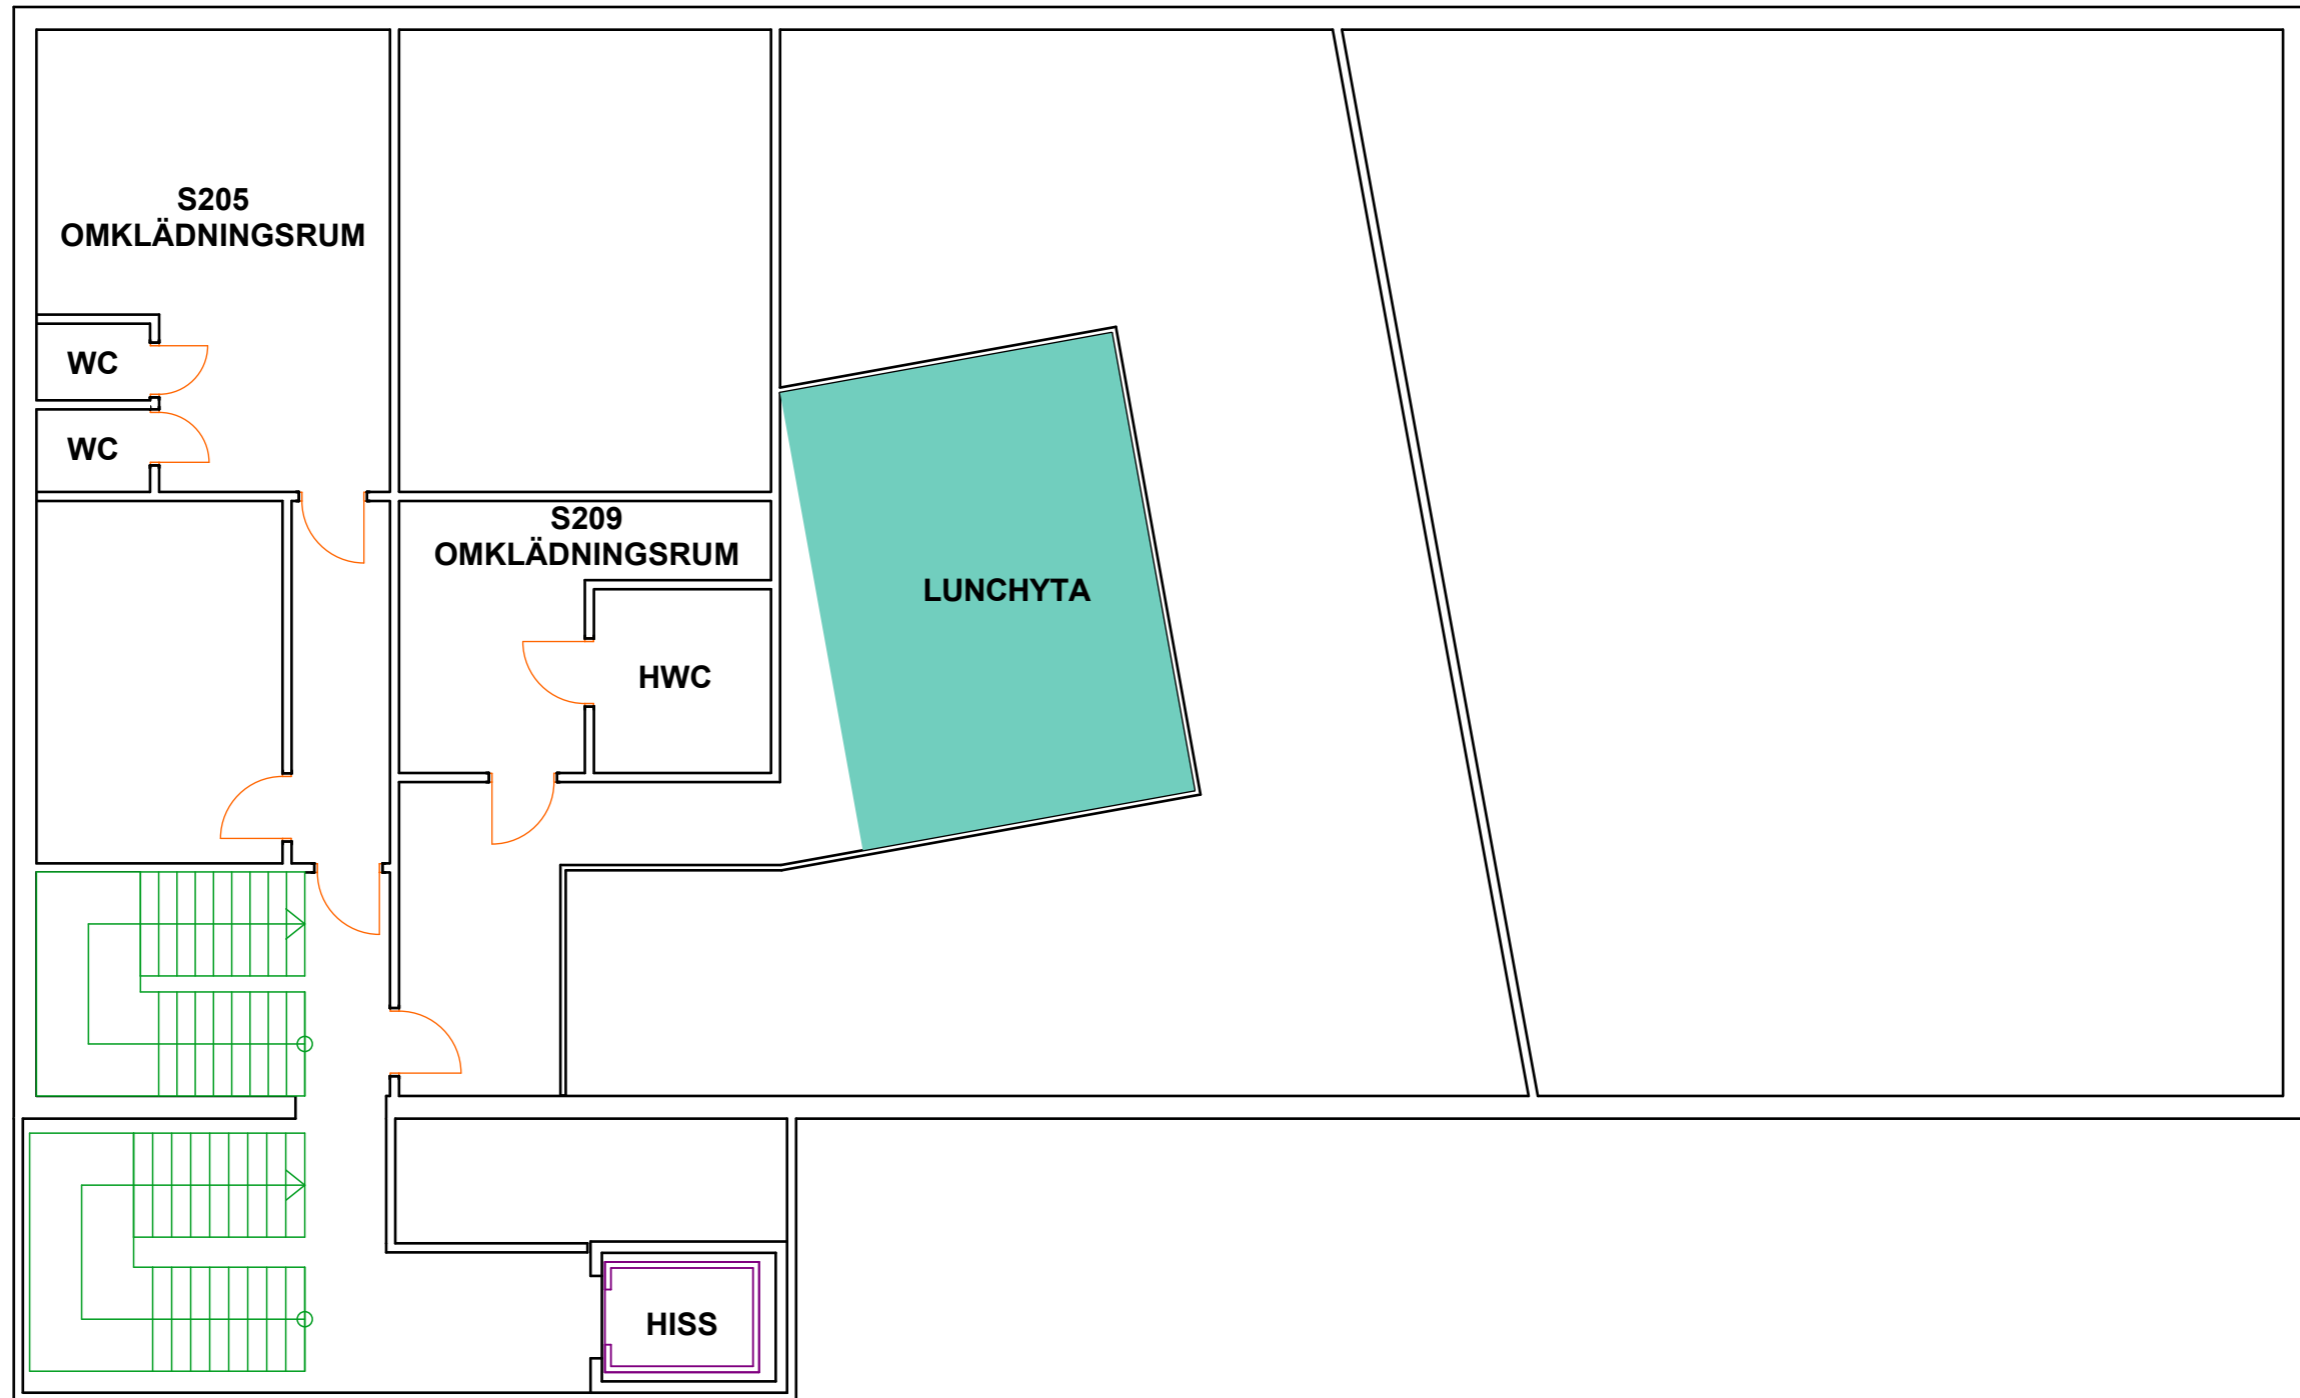

S-huset - Andra våningen




FÖRKLARINGAR

 - STUDIEPLATS FÖR 4 PERSONER


PROJEKTRUM (BLÅ TEXT) - STUDIEPLATSER FÖR SPECIFICERAT PROGRAM

PROJEKTRUM (GRÖNTEXT) - STUDIEPLATSER SOM ÄR BOKNINGSBAR FÖR BOKNINGAR SE: HH.SE/SET/UTBILDNING.841.HTML

T-huset - Entréplan

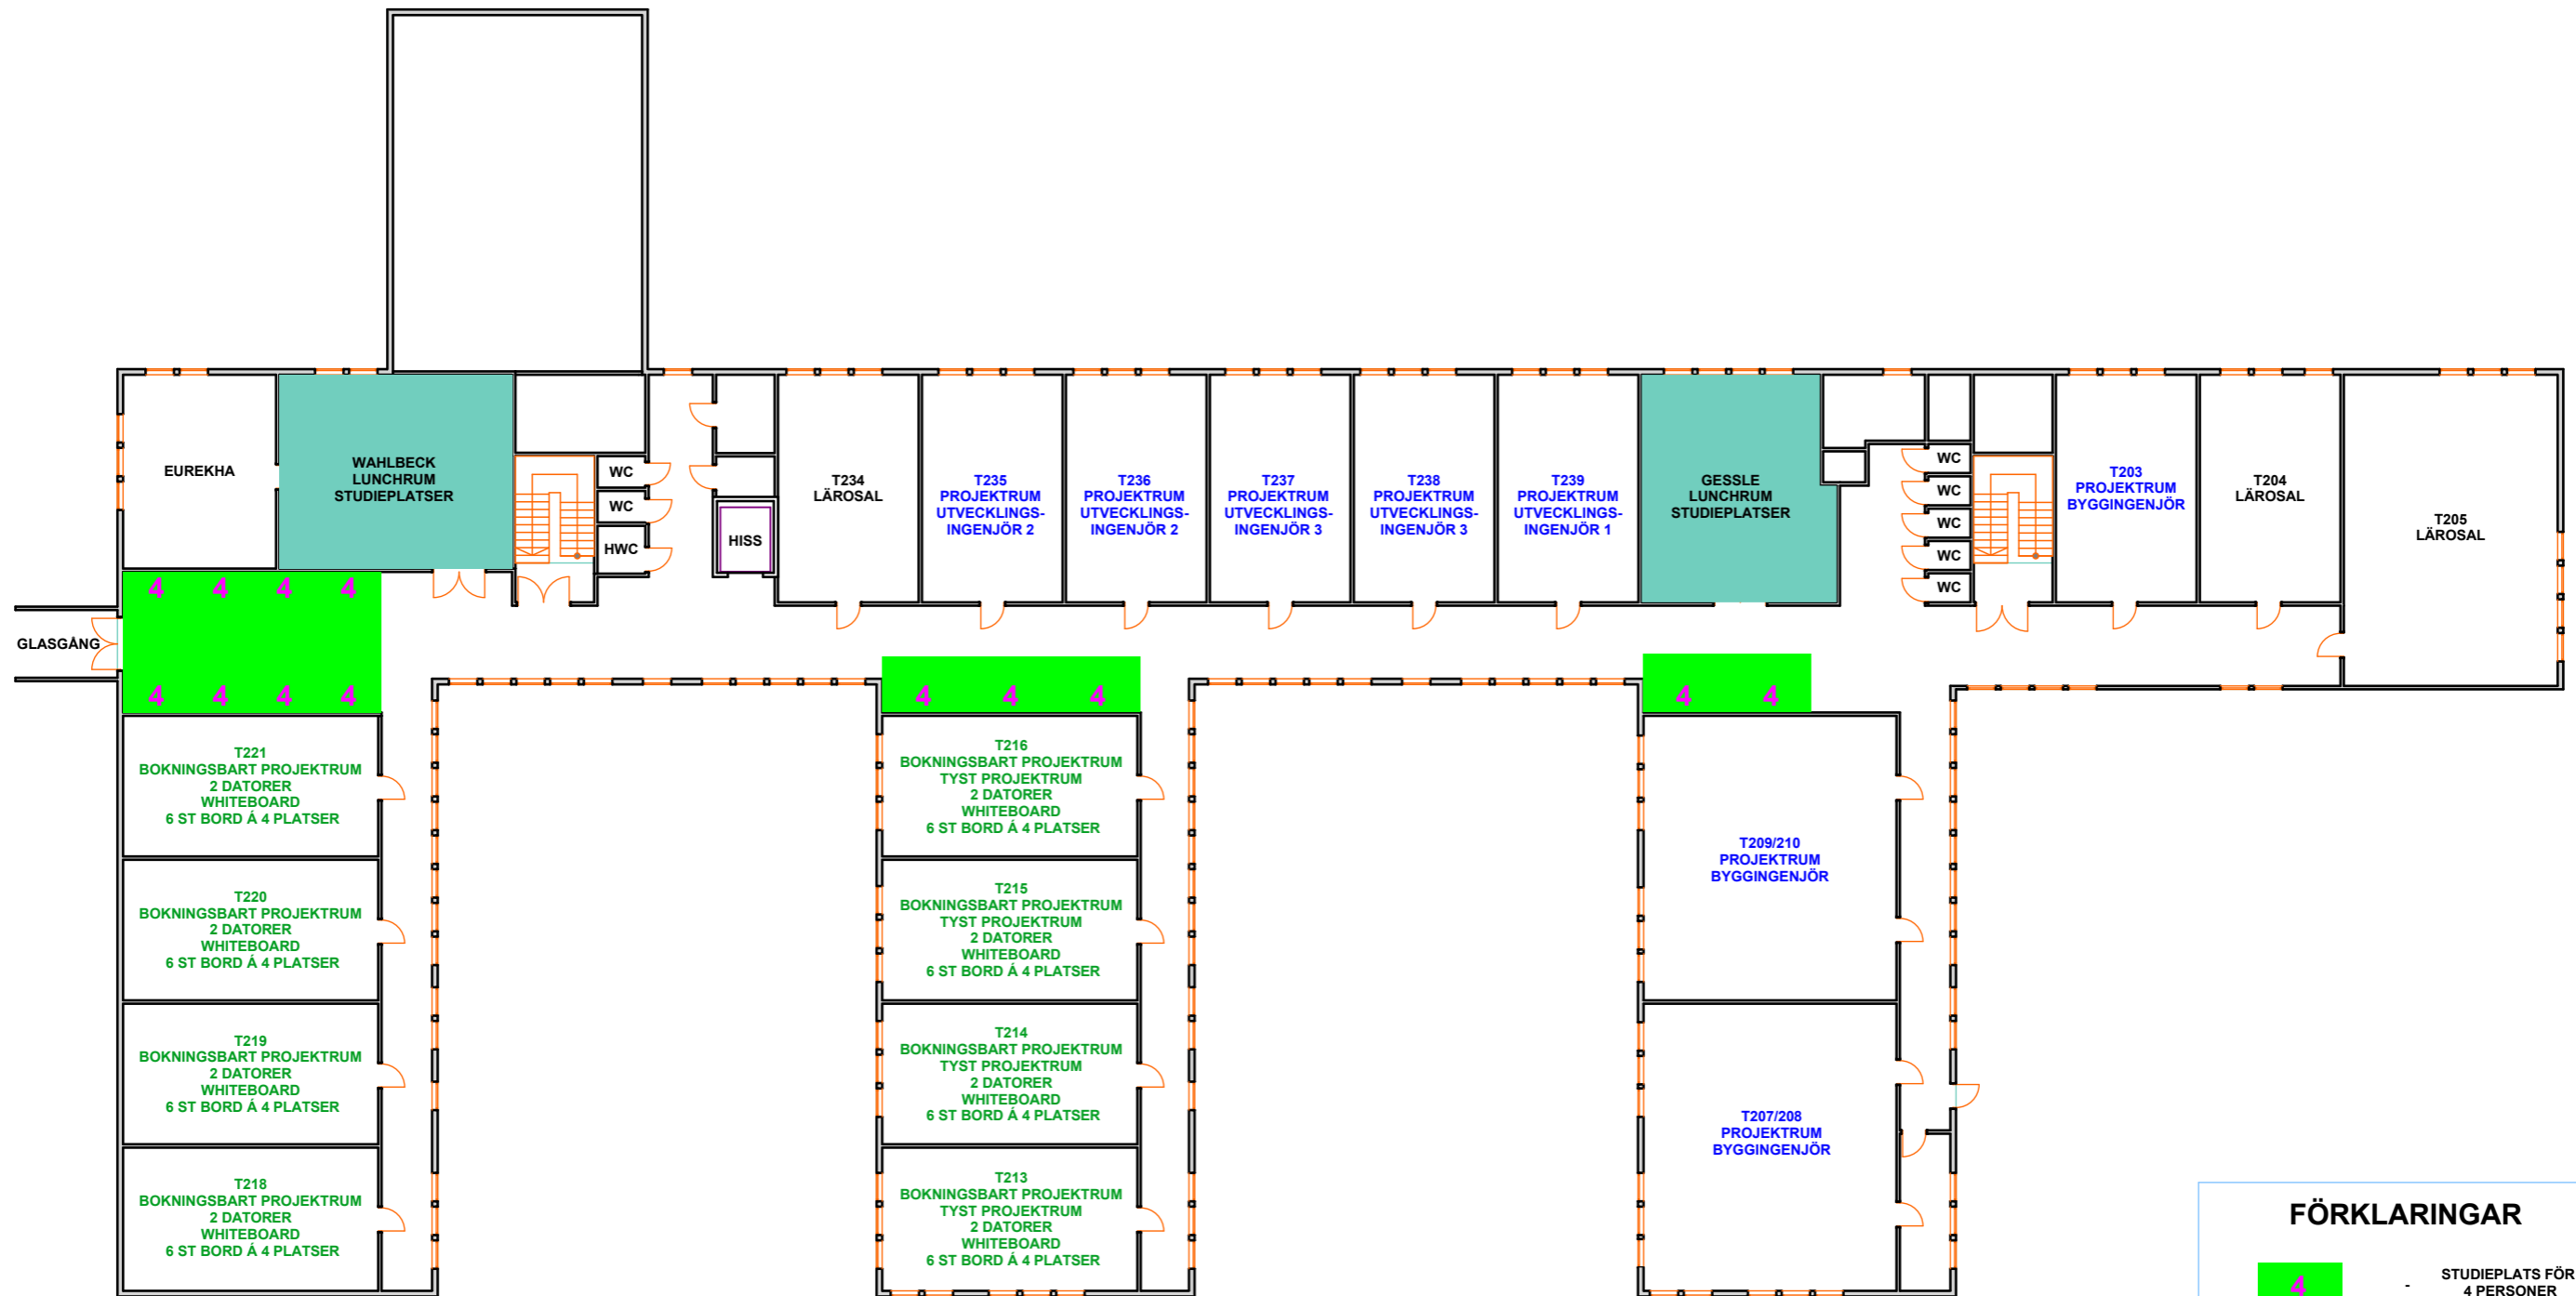

FÖRKLARINGAR

 - STUDIEPLATS FÖR 4 PERSONER

PROJEKTRUM (BLÅ TEXT) - STUDIEPLATSER FÖR SPECIFICERAT PROGRAM

PROJEKTRUM (GRÖN TEXT) - STUDIEPLATSER SOM ÄR BOKNINGSBÄR FÖR BOKNINGAR SE: HH.SE/SET/UTBILDNING.841.HTML

T-huset - Andra våningen